ROMANIA
JUDETUL MARAMURES
CONSILIUL LOCAL AL COMUNEI
SĂCĂLĂŞENI

HOTĂRÂREA nr. 69
din 20 septembrie 2018

privind aprobarea identificării topografice a imobilului „Drum Comunal 77 Culcea"(DC 77), Comuna Săcălăşeni, Judeţul Maramureş

Consiliul Local al Comunei Săcălăşeni întrunit în şedinţă ordinară publică,
în data de 20 septembrie 2018

Analizand:

a) proiectul de hotarare initiat de primarul Comunei Sacalaseni, calitate acordată de prevederile art. 33 din legea nr. 393/2004 privind statutul aleşilor locali, cu modificările şi completările ulterioare, raportate la cele ale art. 45 alin. (6), din Legea administraţiei publice locale nr. 215/2001, republicată, cu modificările şi completările ulterioare;
b) raportul responsabilului cu atribuţii de topografie din cadrul compartimentului cadastru agricol al comunei Săcălăşeni însoţit de documentaţia "Plan de amplasament şi delimitare" întocmită de ing. Alexandru BALINT, înregistrat la Comuna Săcălăşeni cu nr. 5399 din 12 septembrie 2018;
c) referatul de aprobare al primarului Comunei Săcălăşeni, înregistrat la Comuna Săcălăşeni cu nr. 5400 din 12 septembrie 2018;
d) Hotărârea Consiliului Local al comunei Săcălăşeni nr. 91 din 25 septembrie 2017, privind modificarea inventarului bunurilor care alcătuiesc domeniul public al comunei Săcălăşeni, judeţul Maramureş;

În baza prevederilor:

a) art. 120 alin. (1), art. 121 alin. (1) şi (2) din Constituţia României, republicată;
b) art. 4, 8 şi 9 din Carta europeană a autonomiei locale, adoptată la Strasbourg la 15 octombrie 1985, ratificată prin Legea nr. 199/1997;
c) art. 7 alin. (2) din Codul civil, adoptat prin Legea nr. 287/2009, republicat, cu modificările şi completările ulterioare;
d) art. 20, 21, art. 24 şi 28 din Legea cadru a descentralizării nr. 195/2006;
e) art. 25 alin. 2) al Legii 7/1996 privind cadastrul si publicitatea imobiliara;
f) art. 23 lit. a) din Ordinul ANCPI nr. 700/2014, privind aprobarea Regulamentului de avizare, recepţie şi înscriere în evidenţele de cadastru şi carte funciară;
g) art. 3, alin. (4), art. şi pct. 1, cap. III, din Anexa Legii nr. 213/1998 privind proprietatea publică şi regimul juridic al acesteia, cu modificările şi completările ulterioare;
h) Legii nr. 52/2003 privind transparenţa decizională în administraţia publică;

Cu avizul favorabil al comisiei de specialitate pentru administrarea domeniului public şi privat al comunei (comisia III) si al secretarului comunei;

În baza prevederilor art. 10, art. 21, art. 36 alin. (1), alin. (2) lit. c) coroborat cu alin. (5) lit. (c), art. 45 alin.(1), art. 119-124, precum şi art.115 alin.(1) lit. b), alin. (3), (5), (6) şi (7) din Legea administraţiei publice locale nr. 215/2001, republicată, cu modificările şi completările ulterioare;

Adoptă prezenta:

HOTĂRÂRE:

Art. 1. Se aprobă identificarea topografică a imobilului „Drum Comunal 77 Culcea" (DC 77), din Comuna Săcălășeni, Județul Maramureș, conform documentației topografice „Plan de amplasament și delimitare", Anexă la prezenta hotărâre, care face parte integrantă din aceasta.

Art. 2. Se aprobă întabularea imobilului „Drum Comunal 77 Culcea" (DC 77), conform documentației prevăzute la art. 1 și actualizarea elementelor de identificare ale acestuia din lista bunurilor domeniului public al comunei Săcălășeni, conform datelor de carte funciară.

Art. 3. Cu ducerea la îndeplinire a prezentei hotărâri se încredințează primarul Comunei Săcălășeni, domnul Emilian Gheorghe POP.

Art. 4 . Prezenta hotarare se aduce la cunoștință publică prin publicarea pe pagina de internet la adresa: www.sacalaseni.ro, se afișează la sediul comunei Săcălășeni în locul special amenajat și se comunică: Instituției Prefectului, Județul Maramureș, primarului Comunei Săcălășeni, administratorului public al comunei Săcălășeni, compartimentului cadastru agricol al Comunei Săcălășeni, secretarului comunei Săcălășeni, Oficiului de Cadastru și Publicitate Imobiliară Maramureș

ROMÂNIA JUD. MARAMUREȘ COMUNA SĂCĂLĂȘENI CONSILIUL LOCAL

Președinte de ședință
COMȚIU LIVIU

Contrasemnează secretar
Marius -Flavius BĂBAN

Nr. Cons.	Consilieri Prezenți	absenți	Voturi pentru	împotrivă*
11	10	1	10	—

*- abținerile sunt contabilizate la voturile "împotrivă"


Plan de amplasament şi delimitare a imobilului nr. 69 din 20.03.2015

Scara 1:2000

Nr. cadastral	Suprafaţa măsurată	Adresa imobilului
	5938 mp	loc. Culcea, DC 77
Cartea Funciară nr.		U.A.T. Săcălăşeni

d1-2= 11.79m
d2-3= 21.98m
d3-4= 30.77m
d4-5= 41.71m
d5-6= 110.38m
d6-7= 79.50m
d7-8= 82.34m
d8-9= 32.58m
d9-10= 29.68m
d10-11= 109.37m
d11-12= 80.60m
d12-13= 35.56m
d13-14= 37.20m
d14-15= 31.33m
d15-16= 13.04m
d16-17= 3.88m
d17-18= 11.84m
d18-19= 8.84m
d19-20= 10.70m
d20-21= 14.81m
d21-22= 15.99m
d22-23= 37.05m
d23-24= 34.36m
d24-25= 72.08m
d25-26= 91.53m
d26-27= 22.79m
d27-28= 30.91m
d28-29= 33.43m

d29-30= 83.33m
d30-31= 81.45m
d31-32= 102.15m
d32-33= 54.18m
d33-34= 14.82m
d34-35= 15.33m
d35-36= 20.73m

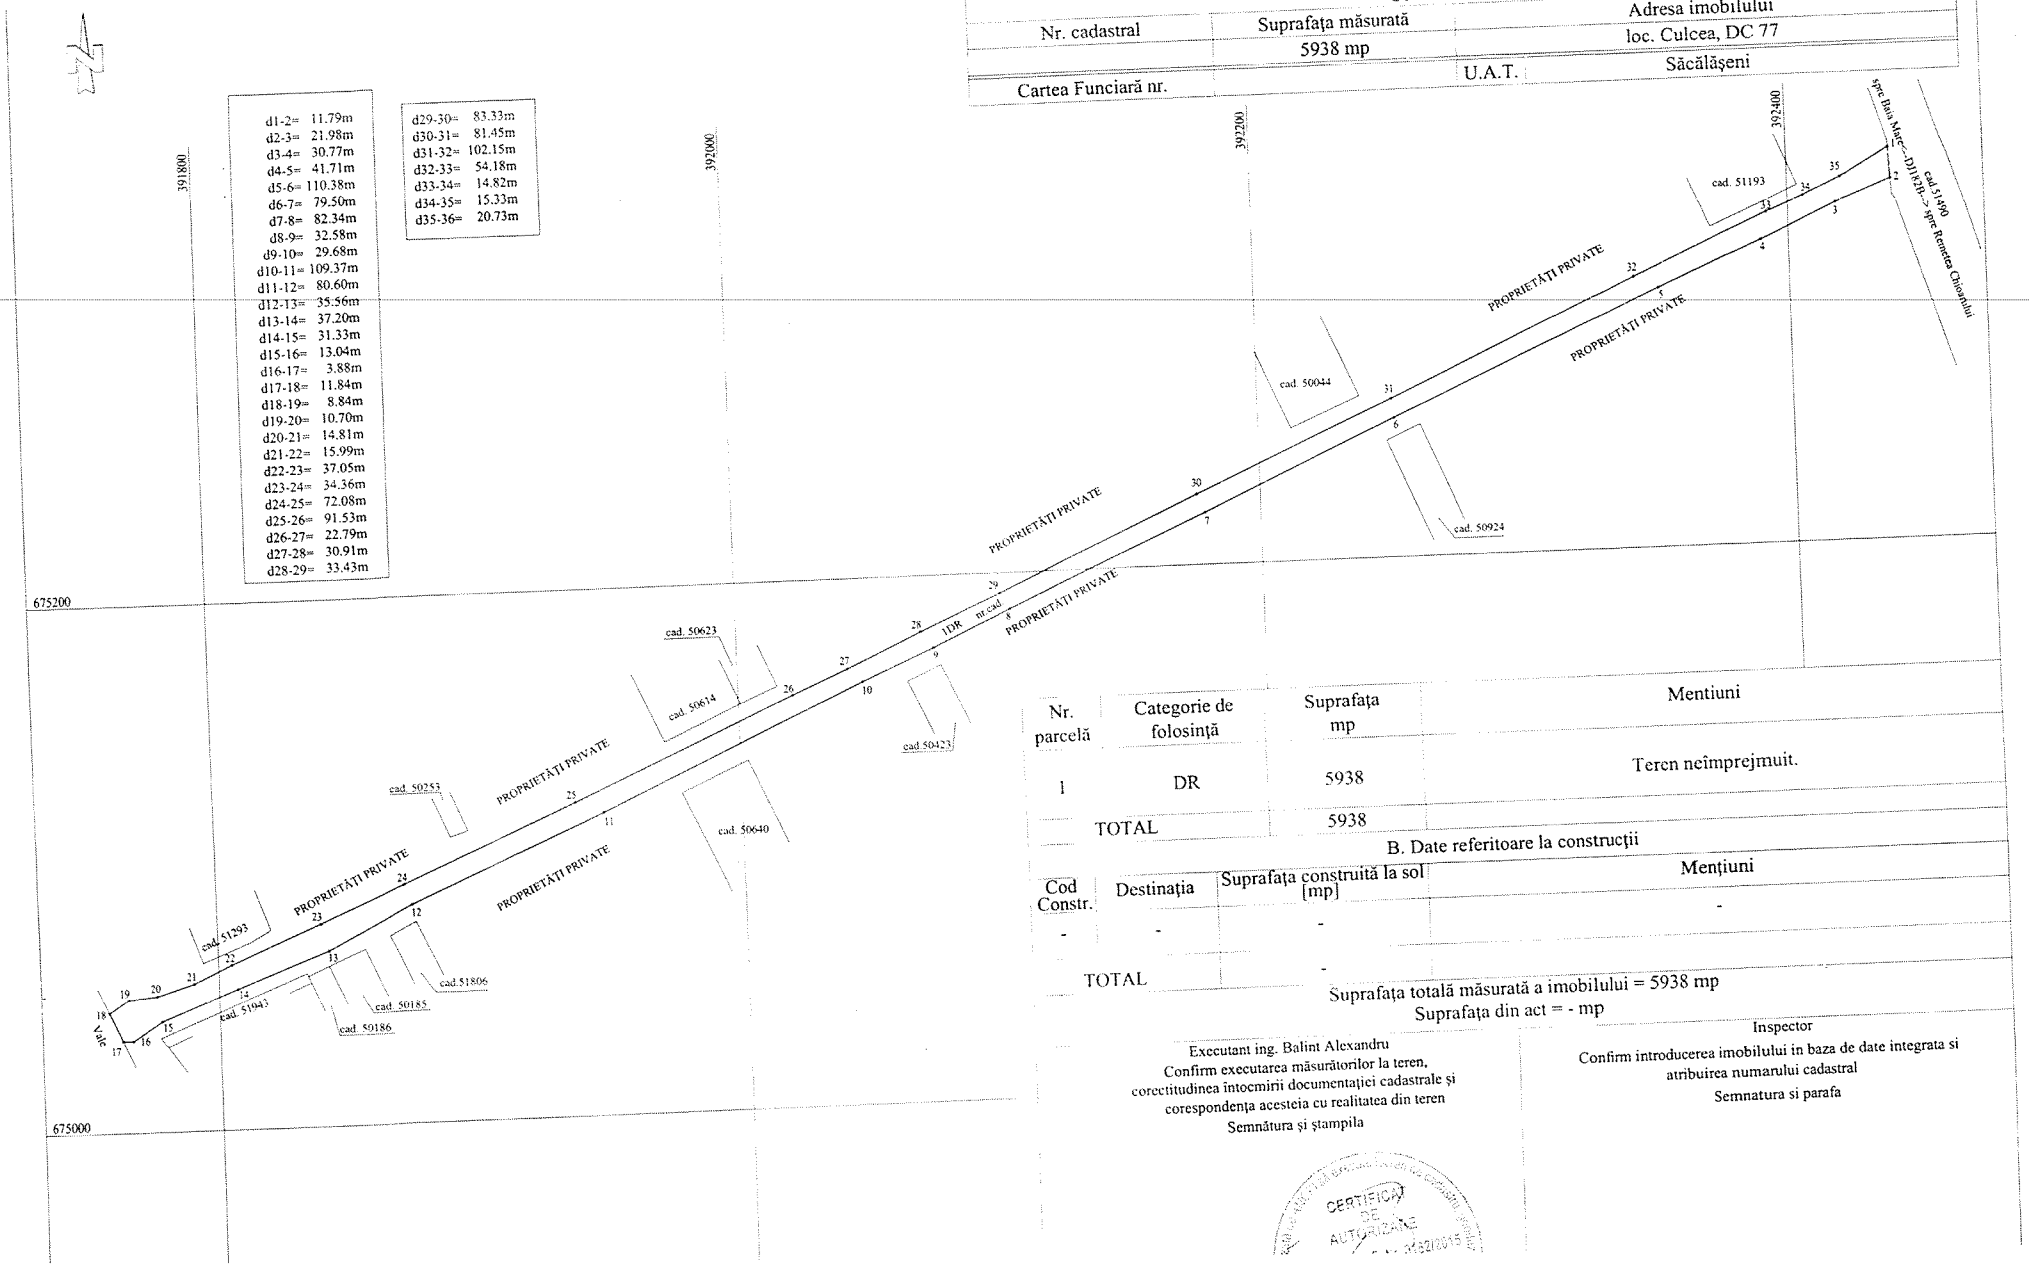

Nr. parcelă	Categorie de folosinţă	Suprafaţa mp	Mentiuni
1	DR	5938	Teren neîmprejmuit.
	TOTAL	5938	

B. Date referitoare la construcţii

Cod Constr.	Destinaţia	Suprafaţa construită la sol [mp]	Menţiuni
-	-	-	-
	TOTAL	-	

Suprafaţa totală măsurată a imobilului = 5938 mp
Suprafaţa din act = - mp

Executant ing. Balint Alexandru
Confirm executarea măsurătorilor la teren, corectitudinea întocmirii documentaţiei cadastrale şi corespondenţa acesteia cu realitatea din teren
Semnătura şi ştampila

CERTIFICAT DE AUTORIZARE

Inspector
Confirm introducerea imobilului in baza de date integrata si atribuirea numarului cadastral
Semnatura si parafa

PLAN DE INCADRARE IN ZONA

SCARA 1:5000

Ortofotomozaic

NUMELE PROPRIETARULUI
Comuna Săcălășeni

Judetul: MARAMUREȘ
Localitatea: Culcea



TOPOGRAF:
ing. Balint Alexandru

CERTIFICAT DE AUTORIZARE
BALINT ALEXANDRU

PLAN DE INCADRARE IN ZONA

SCARA 1:5000

Ortofotomozaic

Judetul: MARAMUREŞ
Localitatea: Culcea

NUMELE PROPRIETARULUI
Comuna Săcălăşeni



TOPOGRAF:
ing. Balint Alexandru

CERTIFICAT DE AUTORIZARE
BALINT ALEXANDRU

4


PLAN DE INCADRARE IN ZONA

SCARA 1:10000

Ortofotomozaic

Judetul: MARAMUREŞ
Localitatea: Culcea

NUMELE PROPRIETARULUI
Comuna Săcălăşeni

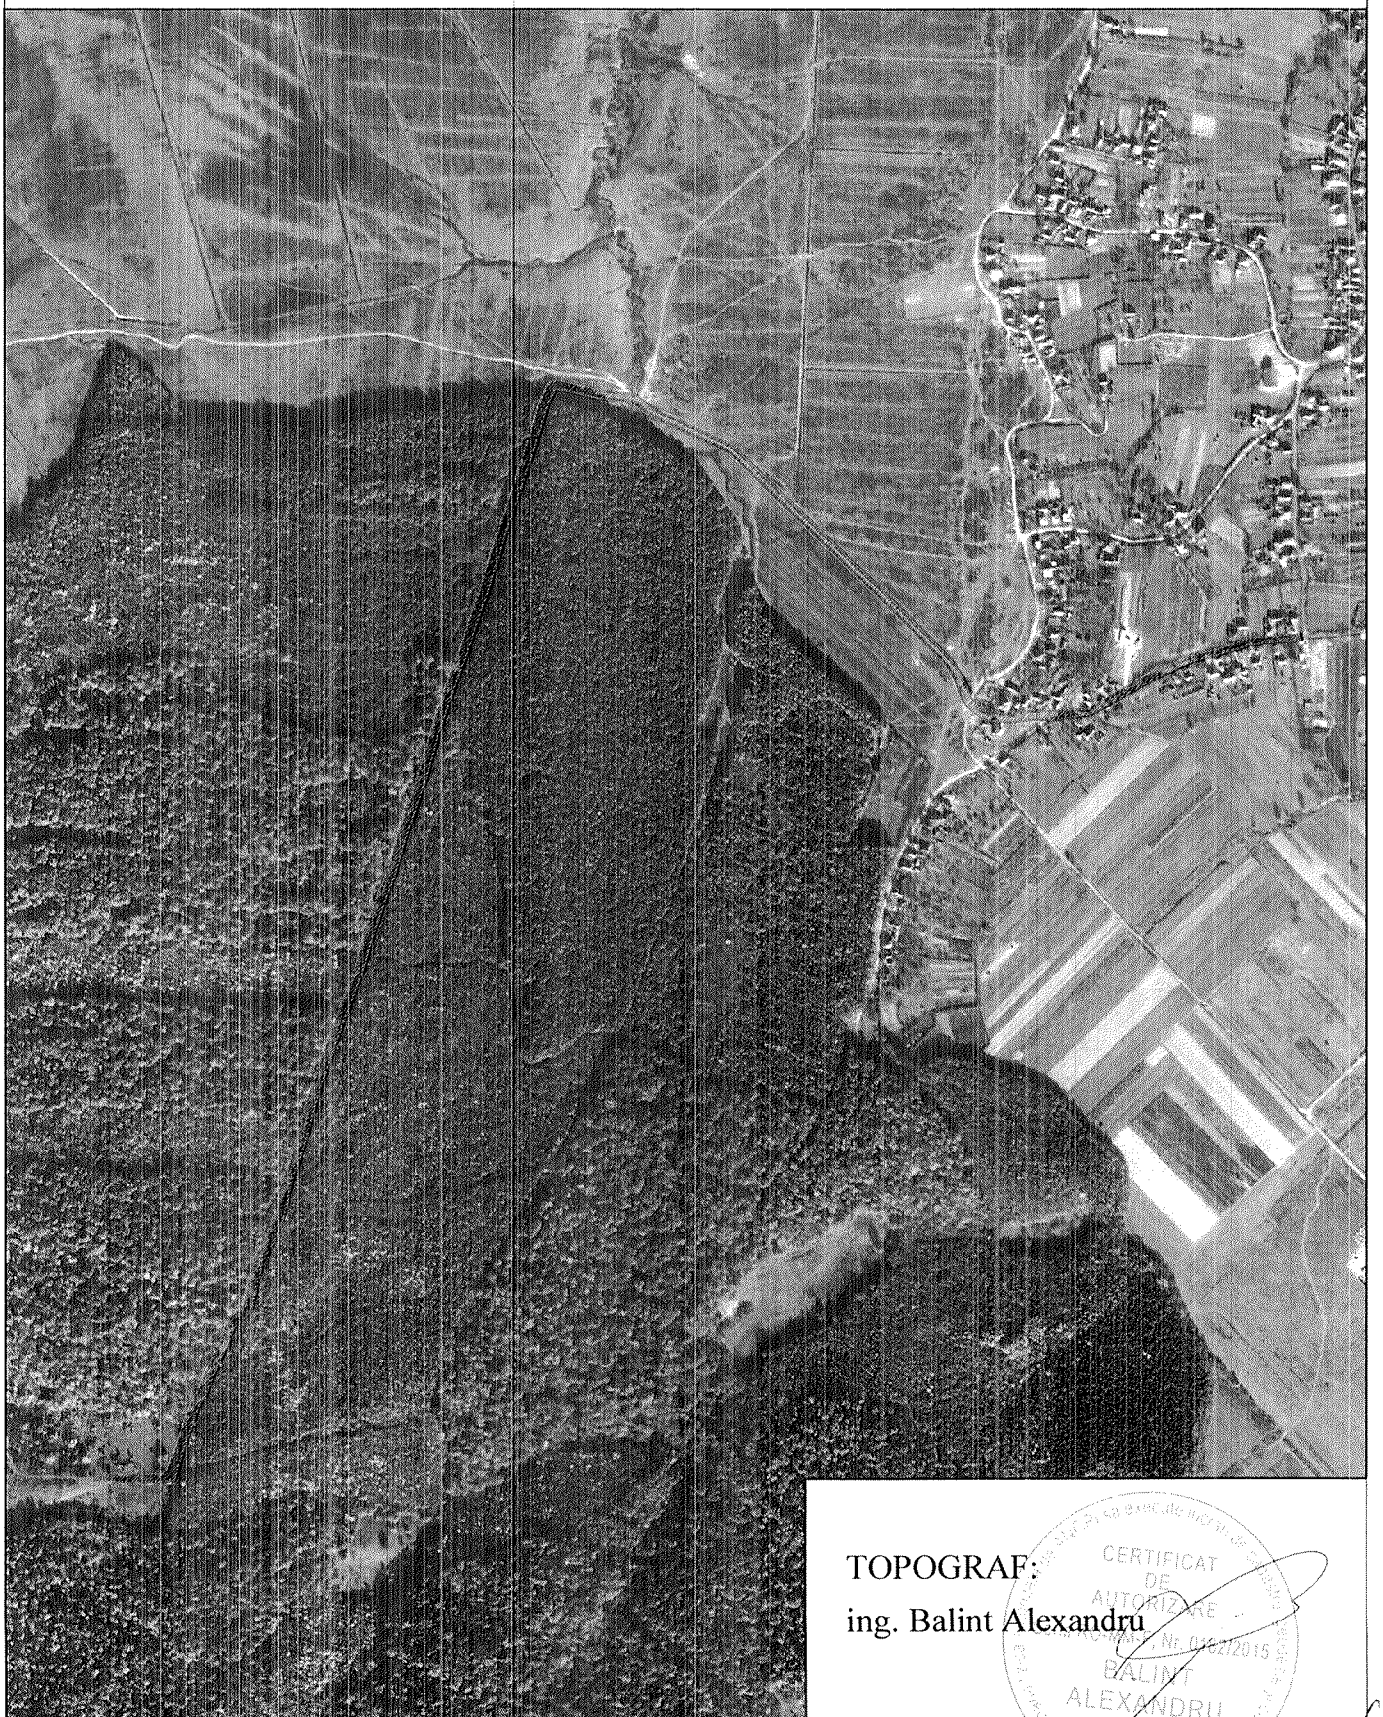


TOPOGRAF:
ing. Balint Alexandru

CERTIFICAT DE AUTORIZARE Nr. 016272015 BALINT ALEXANDRU

Plan de amplasament şi delimitare a imobilului

Scara 1:1000

Nr. cadastral	Suprafaţa măsurată	Adresa imobilului
	2069 mp	loc. Culcea, str. Victoriei, DC 77
Cartea Funciară nr.	U.A.T.	Săcălăşeni

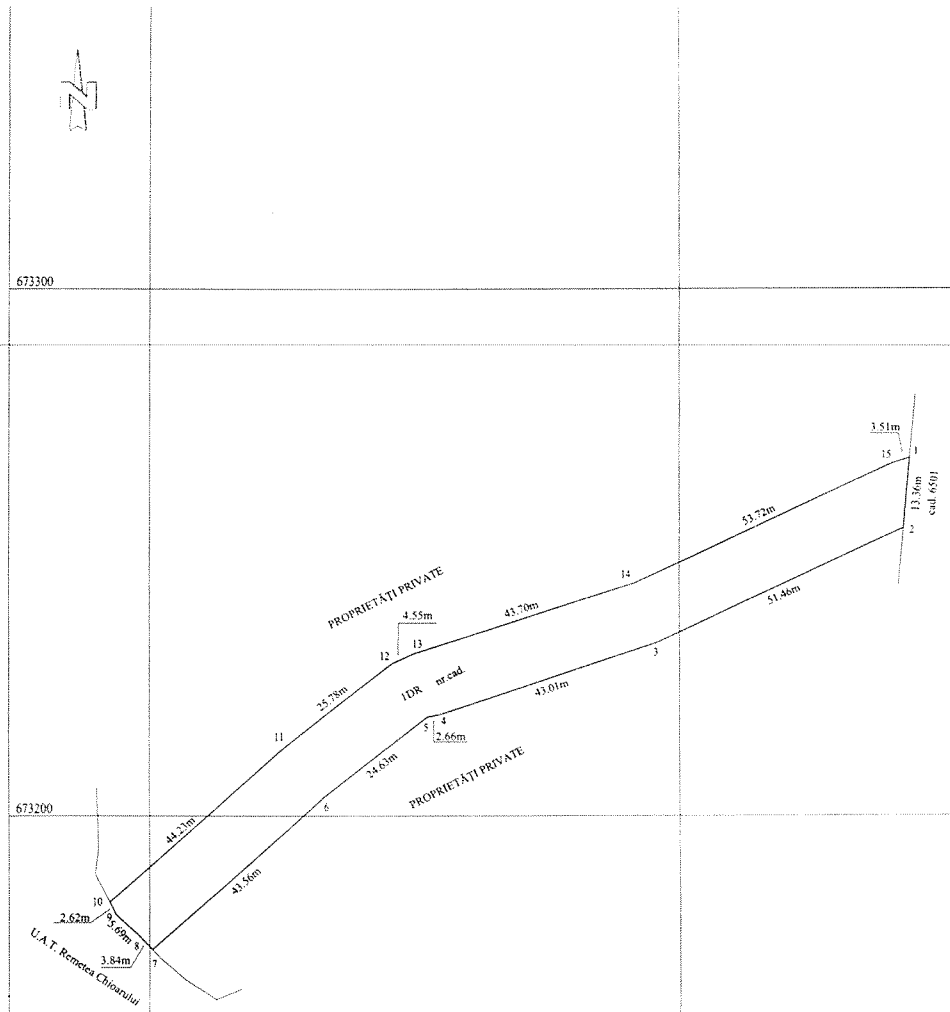

Nr. parcelă	Categorie de folosinţă	Suprafaţa mp	Mentiuni
1	DR	2069	Teren neîmprejmuit.
TOTAL		2069	

B. Date referitoare la construcţii

Cod Constr.	Destinaţia	Suprafaţa construită la sol [mp]	Menţiuni
-	-	-	-
TOTAL		-	

Suprafaţa totală măsurată a imobilului = 2069 mp

Suprafaţa din act = - mp

Executant ing. Balint Alexandru

Confirm executarea măsurătorilor la teren, corectitudinea întocmirii documentaţiei cadastrale şi corespondenţa acesteia cu realitatea din teren

Semnătura şi ştampila

Inspector

Confirm introducerea imobilului in baza de date integrata si atribuirea numarului cadastral

Semnatura si parafa


PLAN DE INCADRARE IN ZONA

SCARA 1:5000

Ortofotomozaic

Judetul: MARAMUREŞ
Localitatea: Culcea

NUMELE PROPRIETARULUI
Comuna Săcălăşeni

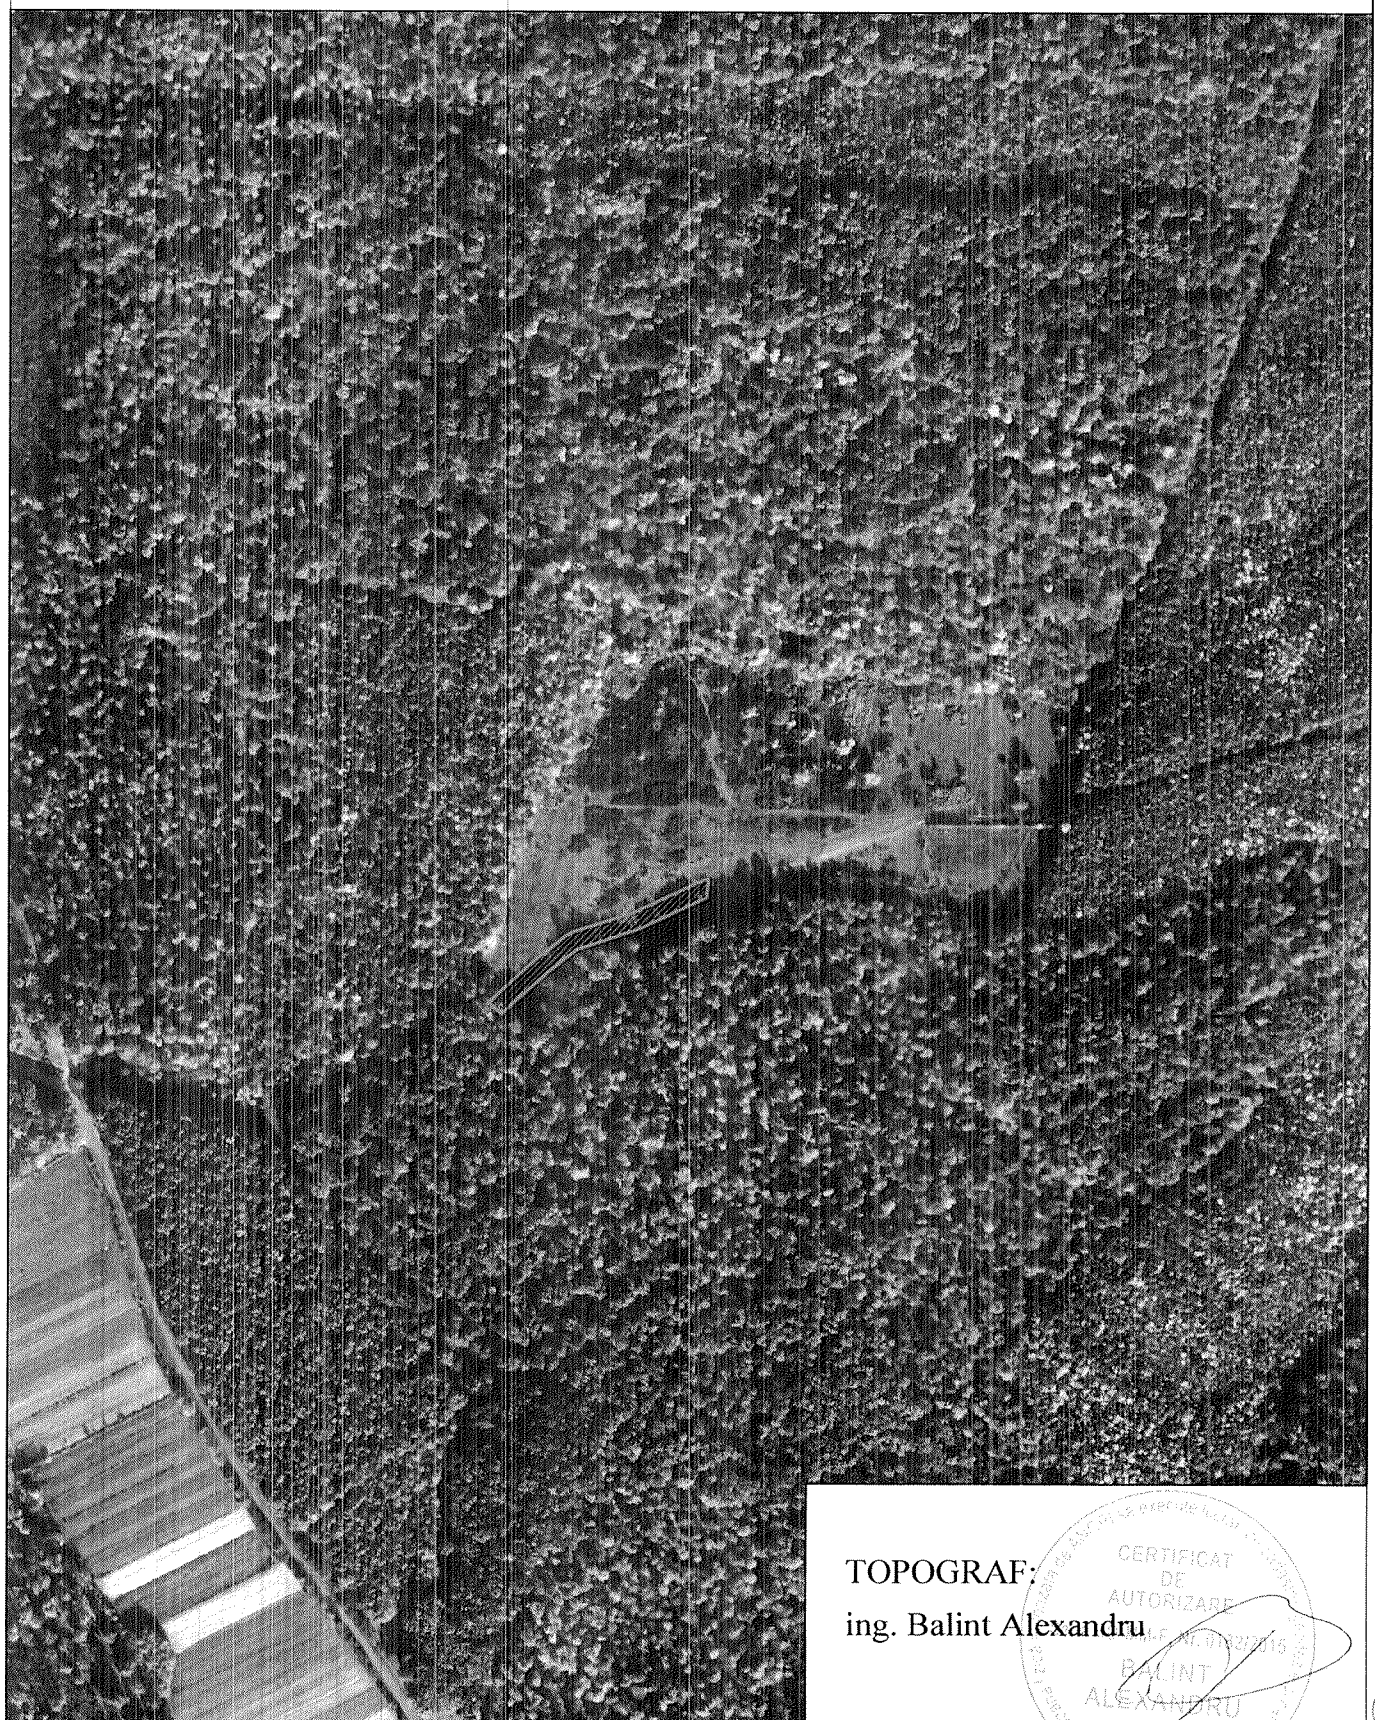

TOPOGRAF:
ing. Balint Alexandru

CERTIFICAT DE AUTORIZARE
BALINT ALEXANDRU

8