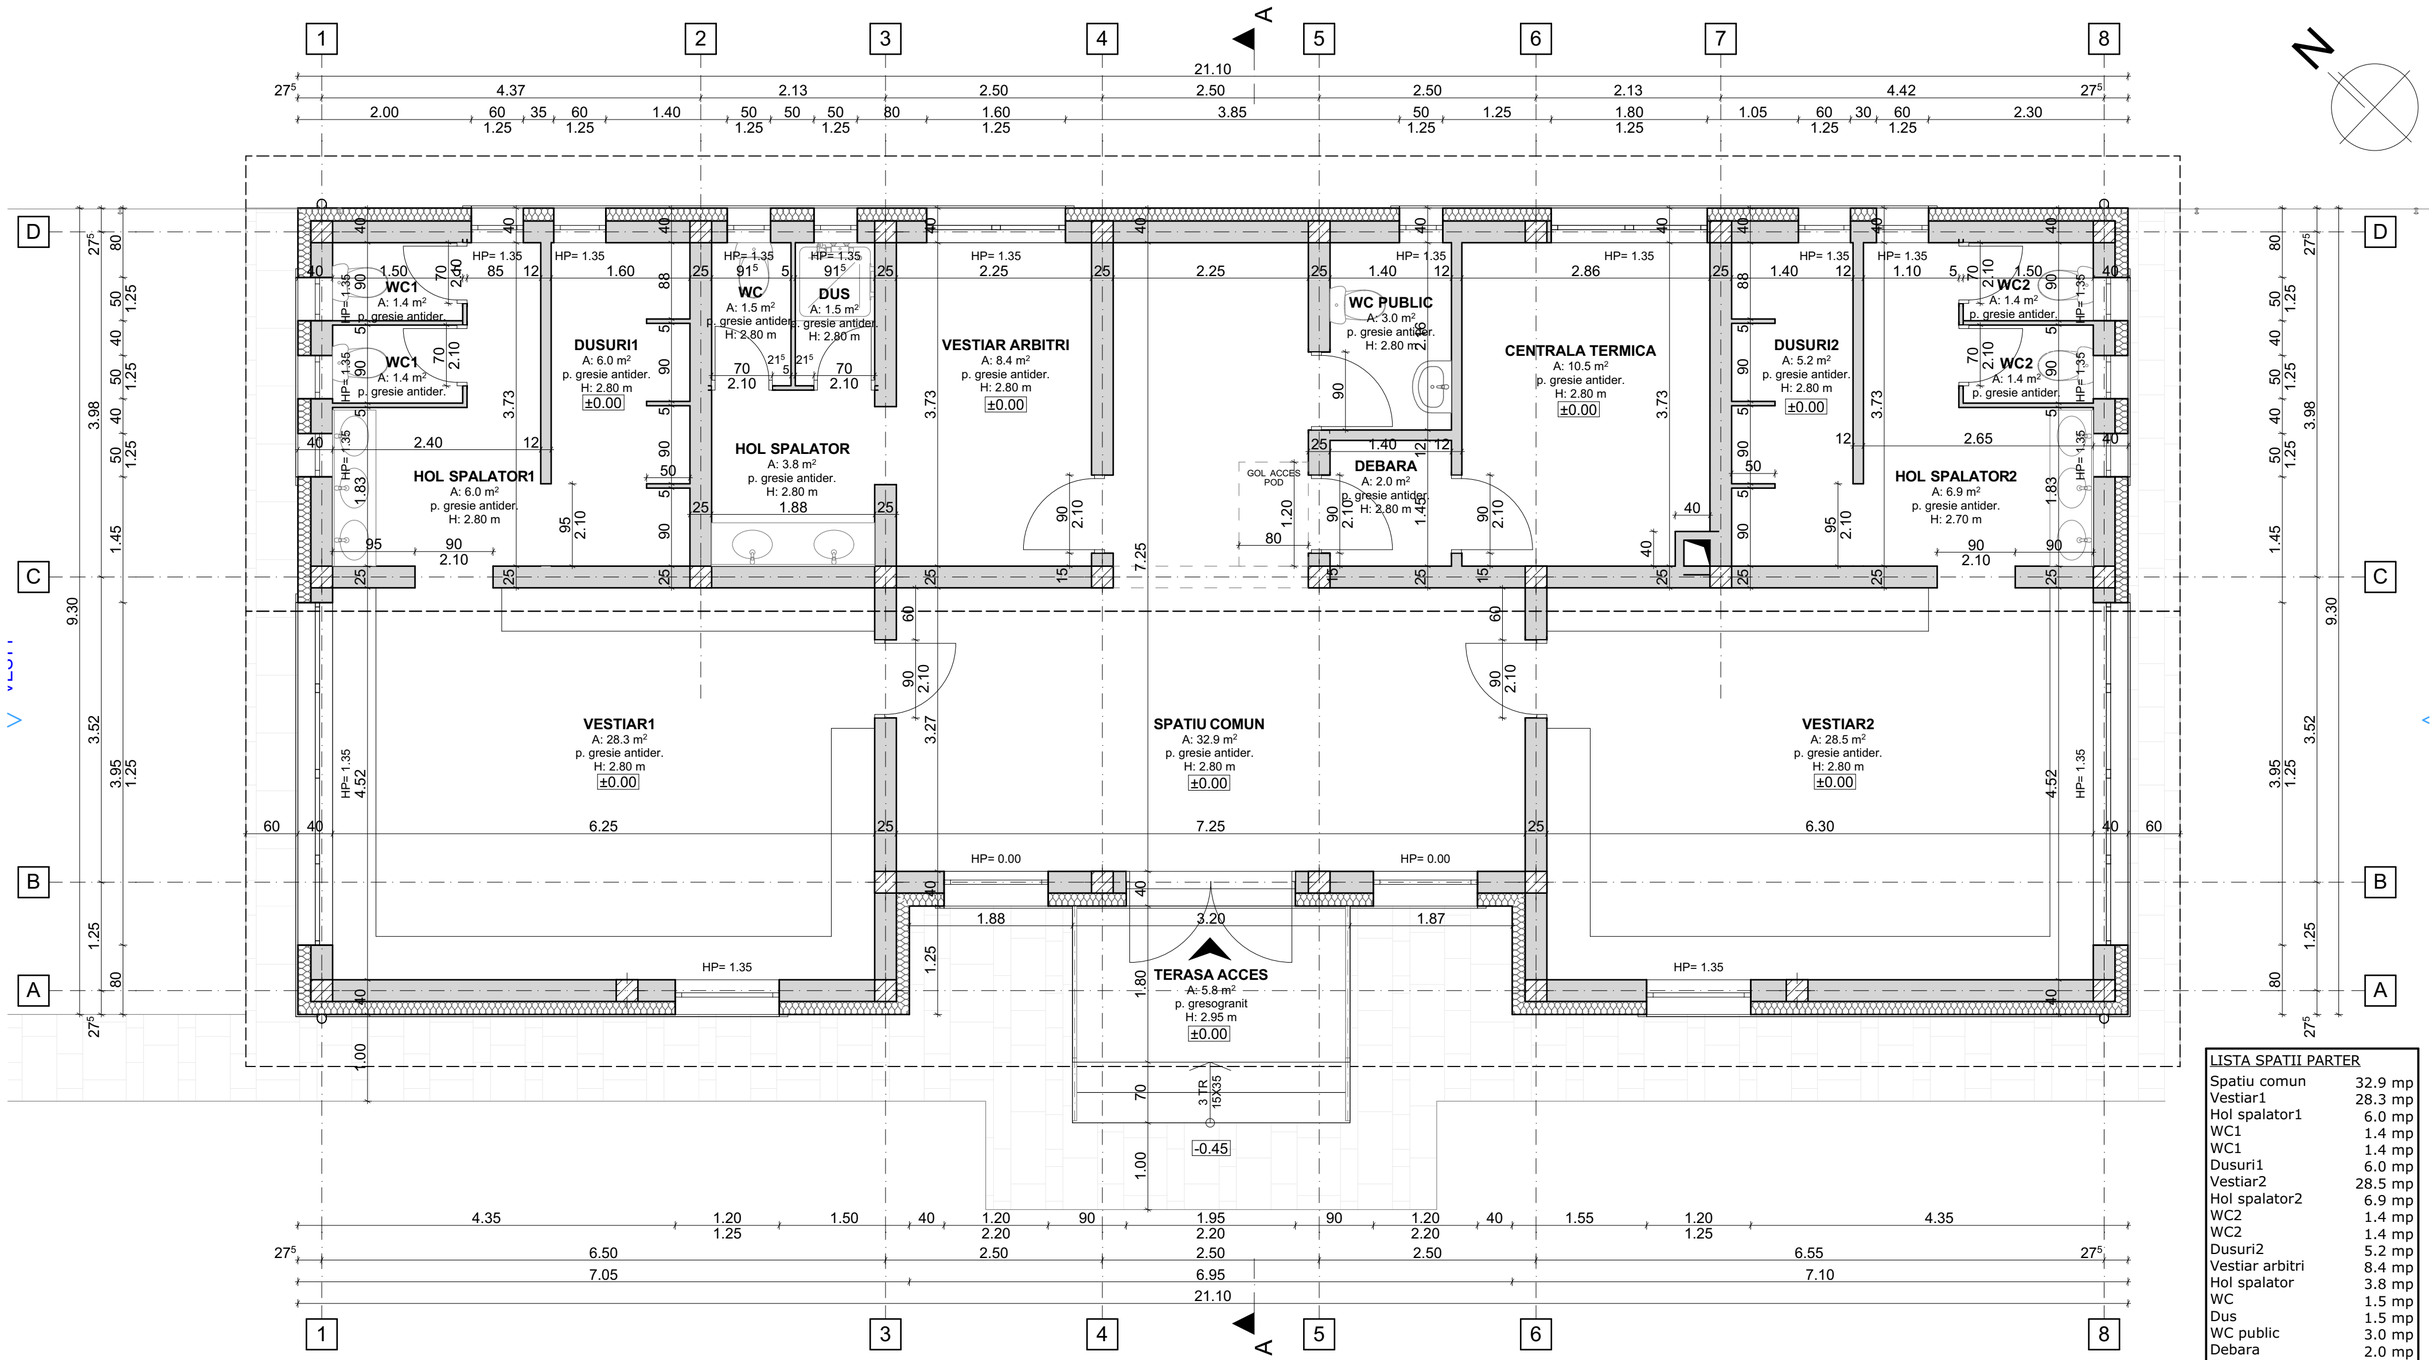


LISTA SPATII PARTER	
Spatiu comun	32.9 mp
Vestiar1	28.3 mp
Hol spalator1	6.0 mp
WC1	1.4 mp
WC1	1.4 mp
Dusuri1	6.0 mp
Vestiar2	28.5 mp
Hol spalator2	6.9 mp
WC2	1.4 mp
WC2	1.4 mp
Dusuri2	5.2 mp
Vestiar arbitri	8.4 mp
Hol spalator	3.8 mp
WC	1.5 mp
Dus	1.5 mp
WC public	3.0 mp
Debara	2.0 mp
Centrala termica	10.5 mp
Terasa acces	5.8 mp
S. UTILA 150,1 MP	
S. CONSTRUITA 187,5 MP	

EXPERT				
VERIFICATOR				
Calitate	Nume	Semnătură	CERINȚĂ	REFERAT, Număr, Dată

Proiectant general:
SC AXICON INVEST SRL
Baia Mare, str.Granicerilor 93/43 , jud. Maramureș
tel: 0743-980296,
e-mail: axiconinvest@gmail.com

Beneficiar: **COMUNA SACALASENI**
Adresa: Maramures, com. Sacalaseni, str. Unirii, nr.87, cod postal 437280

Proiect nr. 35/2019

Denumire proiect:
LUCRARI REST DE EXECUTAT PENTRU VESTIARELE STADIONULUI COMUNAL DIN COMUNA SACALASENI, JUDETUL MARAMURES

Calitate	Nume	Semnătură
ȘEF PROIECT	arh. TIPLEA CARMEN	
PROIECTANT ARHITECTURA	arh. TIPLEA CARMEN	
PROIECTANT REZISTENTA	ing. BALAN ALIN	
DESENAT	arh. TIPLEA CRISTINA	

Scara 1:50

Amplasament:
Jud.Maramures, com. Sacalaseni, str. Europei, nr 28
CF 51874, nr. cad 51874

Faza: DTAC+PT+DDE
Rev.0

Data 12.2019

PLAN PARTER VESTIARE

Planșa nr. A-01