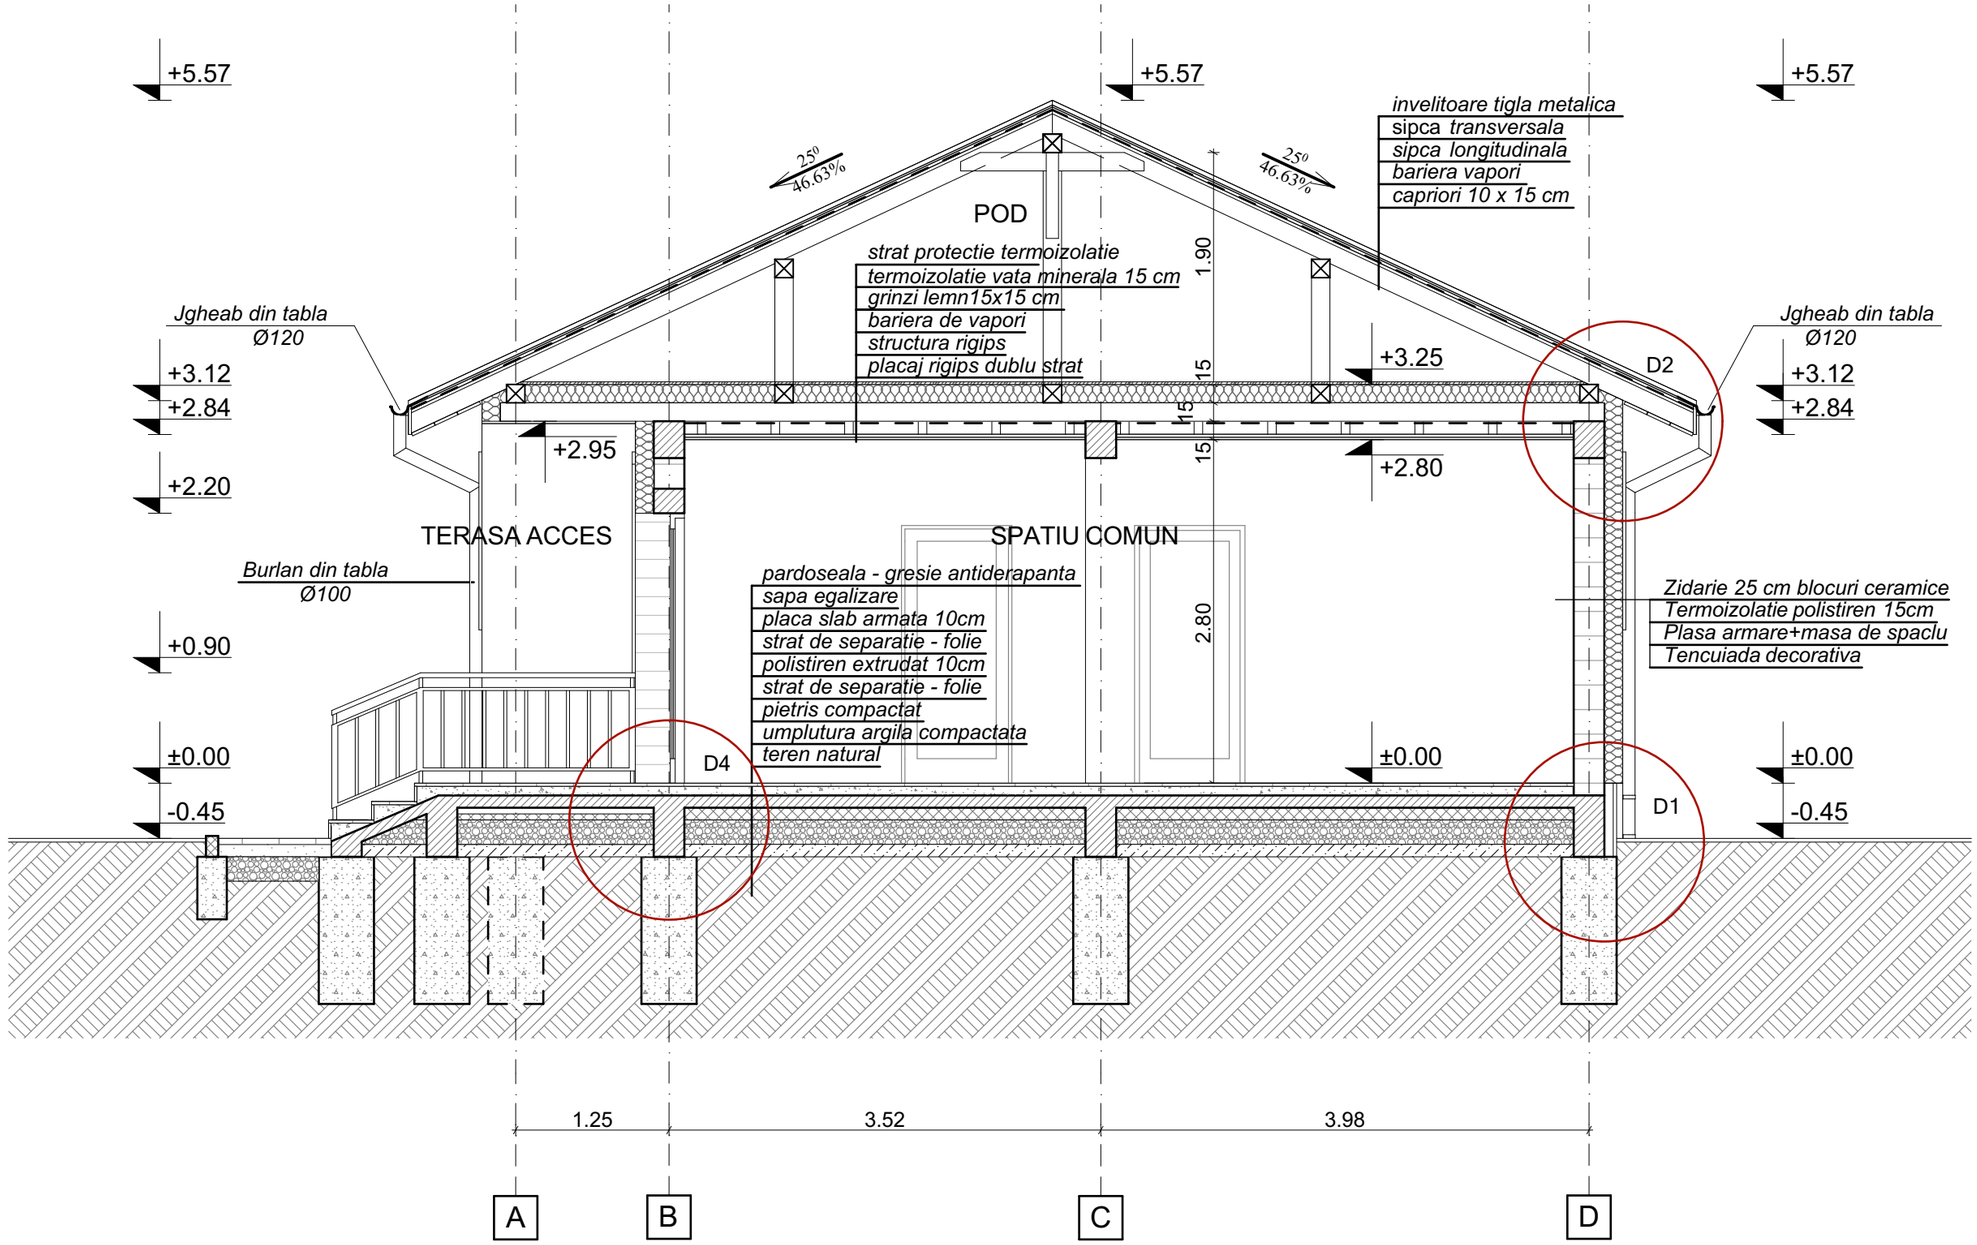


EXPERT				
VERIFICATOR				
Calitate	Nume	Semnătură	CERINŢĂ	REFERAT, Număr, Dată

Proiectant general:

SC AXICON INVEST SRL
Baia Mare, str.Granicerilor 93/43 , jud. Maramureş
tel: 0743-980296,
e-mail: axiconinvest@gmail.com

Beneficiar: **COMUNA SACALASENI**
Adresa: Maramures, com. Sacalaseni, str. Unirii, nr.87, cod postal 437280

Denumire proiect:
LUCRARI REST DE EXECUTAT PENTRU VESTIARELE STADIONULUI COMUNAL DIN COMUNA SACALASENI, JUDETUL MARAMURES

Proiect nr. 35/2019

Calitate	Nume	Semnătură
ŞEF PROIECT	arh. TIPLEA CARMEN	
PROIECTANT ARHITECTURA	arh. TIPLEA CARMEN	
PROIECTANT REZISTENTA	ing. BALAN ALIN	
DESENAT	arh. TIPLEA CRISTINA	

Scara 1:50

Amplasament:
Jud.Maramures, com. Sacalaseni, str. Europei, nr 28
CF 51874, nr. cad 51874

Faza: DTAC+PT+DDE

Rev.0

Data 12.2019

SECTIUNE A-A VESTIARE

Planşa nr. A-03