




FATADA VEST
sc. 1:100

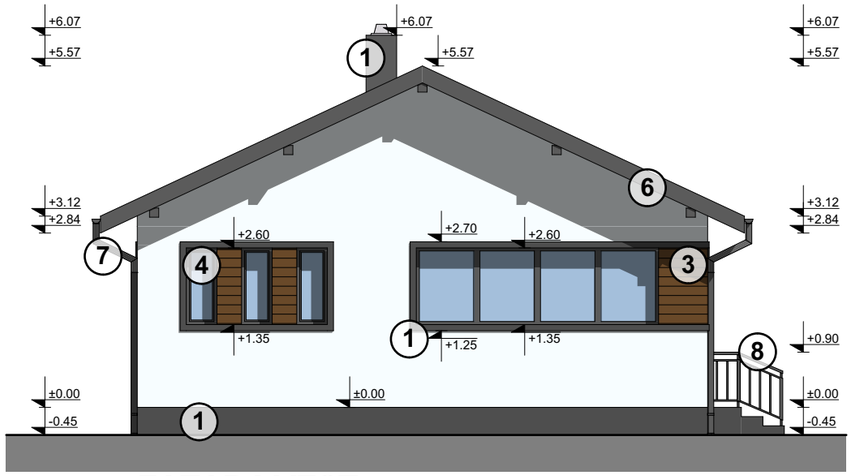

FATADA SUD
sc. 1:100

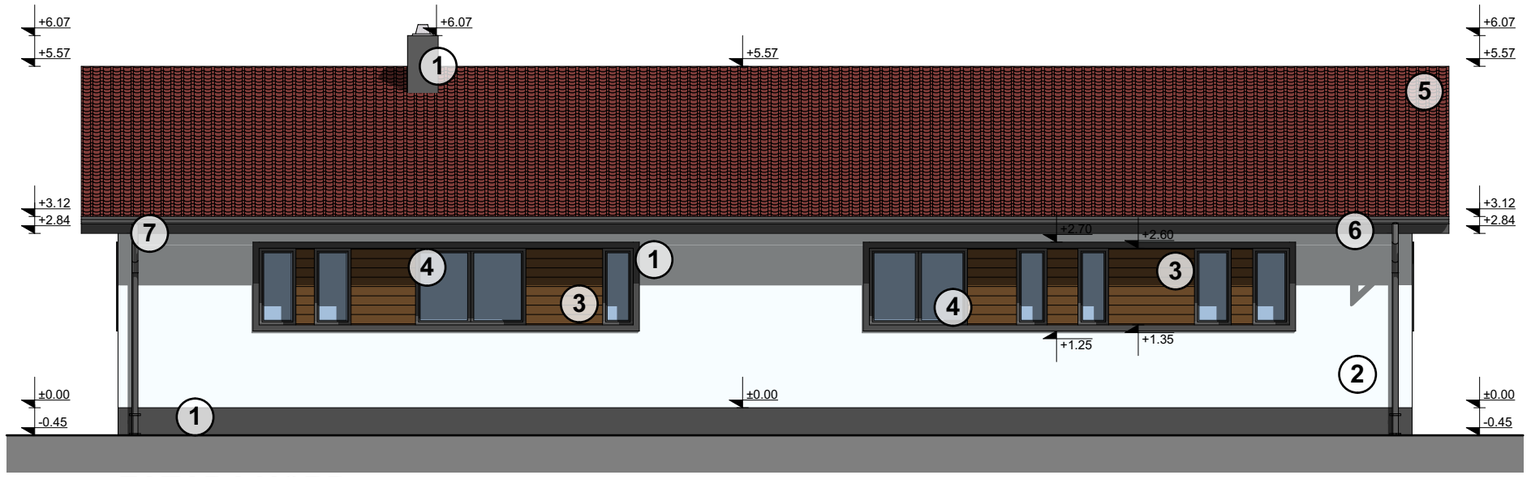

FATADA NORD
sc. 1:100

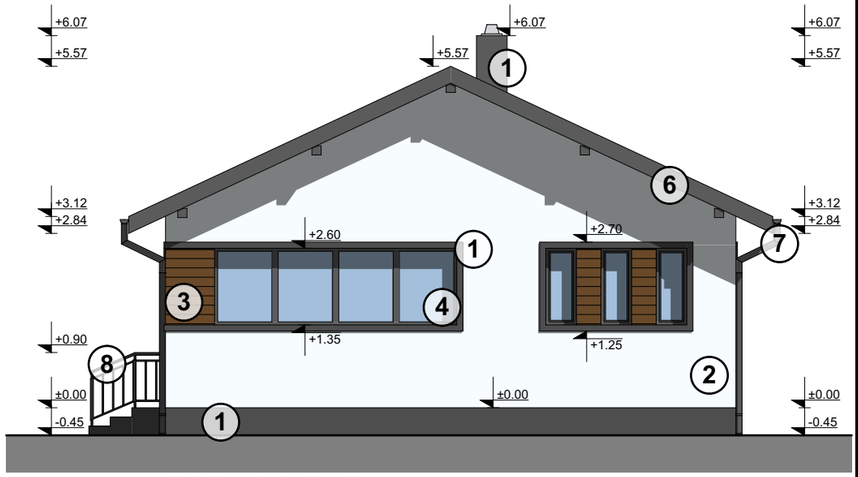

FATADA EST
sc. 1:100

LEGENDA

1. TENCUIALA DECORATIVA PENTRU SOCLU CULOARE GRI
2. TENCUIALA DECORATIVA CULOARE ALB
3. LAMBRIU LEMN NATURAL CULOARE NUC
4. TAMPLARIE DIN PVC CULOARE GRI CU GEAM TERMOIZOLANT CLAR
5. TIGLA METALICA CULOARE MARO-ROSCAT
6. PAZIE LEMN CULOARE GRI
7. JGHEABURI SI BURLANE DE ALUMINIU CULOARE GRI
8. BALUSTRADA METALICA CULOARE GRI

EXPERT				
VERIFICATOR				
Calitate	Nume	Semnătură	CERINŢĂ	REFERAT, Număr, Dată

Proiectant general:

SC AXICON INVEST SRL
Baia Mare, str.Granicerilor 93/43 , jud. Maramureş
tel: 0743-980296,
e-mail: axiconinvest@gmail.com

Beneficiar: **COMUNA SACALASENI**
Adresa: Maramures, com. Sacalaseni, str. Unirii, nr.87, cod postal 437280

Denumire proiect:
LUCRARI REST DE EXECUTAT PENTRU VESTIARELE STADIONULUI COMUNAL DIN COMUNA SACALASENI, JUDETUL MARAMURES

Proiect nr. 35/2019

Calitate	Nume	Semnătură
ŞEF PROIECT	arh. TIPLEA CARMEN	
PROIECTANT ARHITECTURA	arh. TIPLEA CARMEN	
PROIECTANT REZISTENTA	ing. BALAN ALIN	
DESENAT	arh. TIPLEA CRISTINA	

Scara 1:100

Amplasament:
Jud.Maramures, com. Sacalaseni, str. Europei, nr 28
CF 51874, nr. cad 51874

Faza: DTAC+PT+DDE

Rev.0

Data 12.2019

FATADE VESTIARE

Planşa nr. A-04