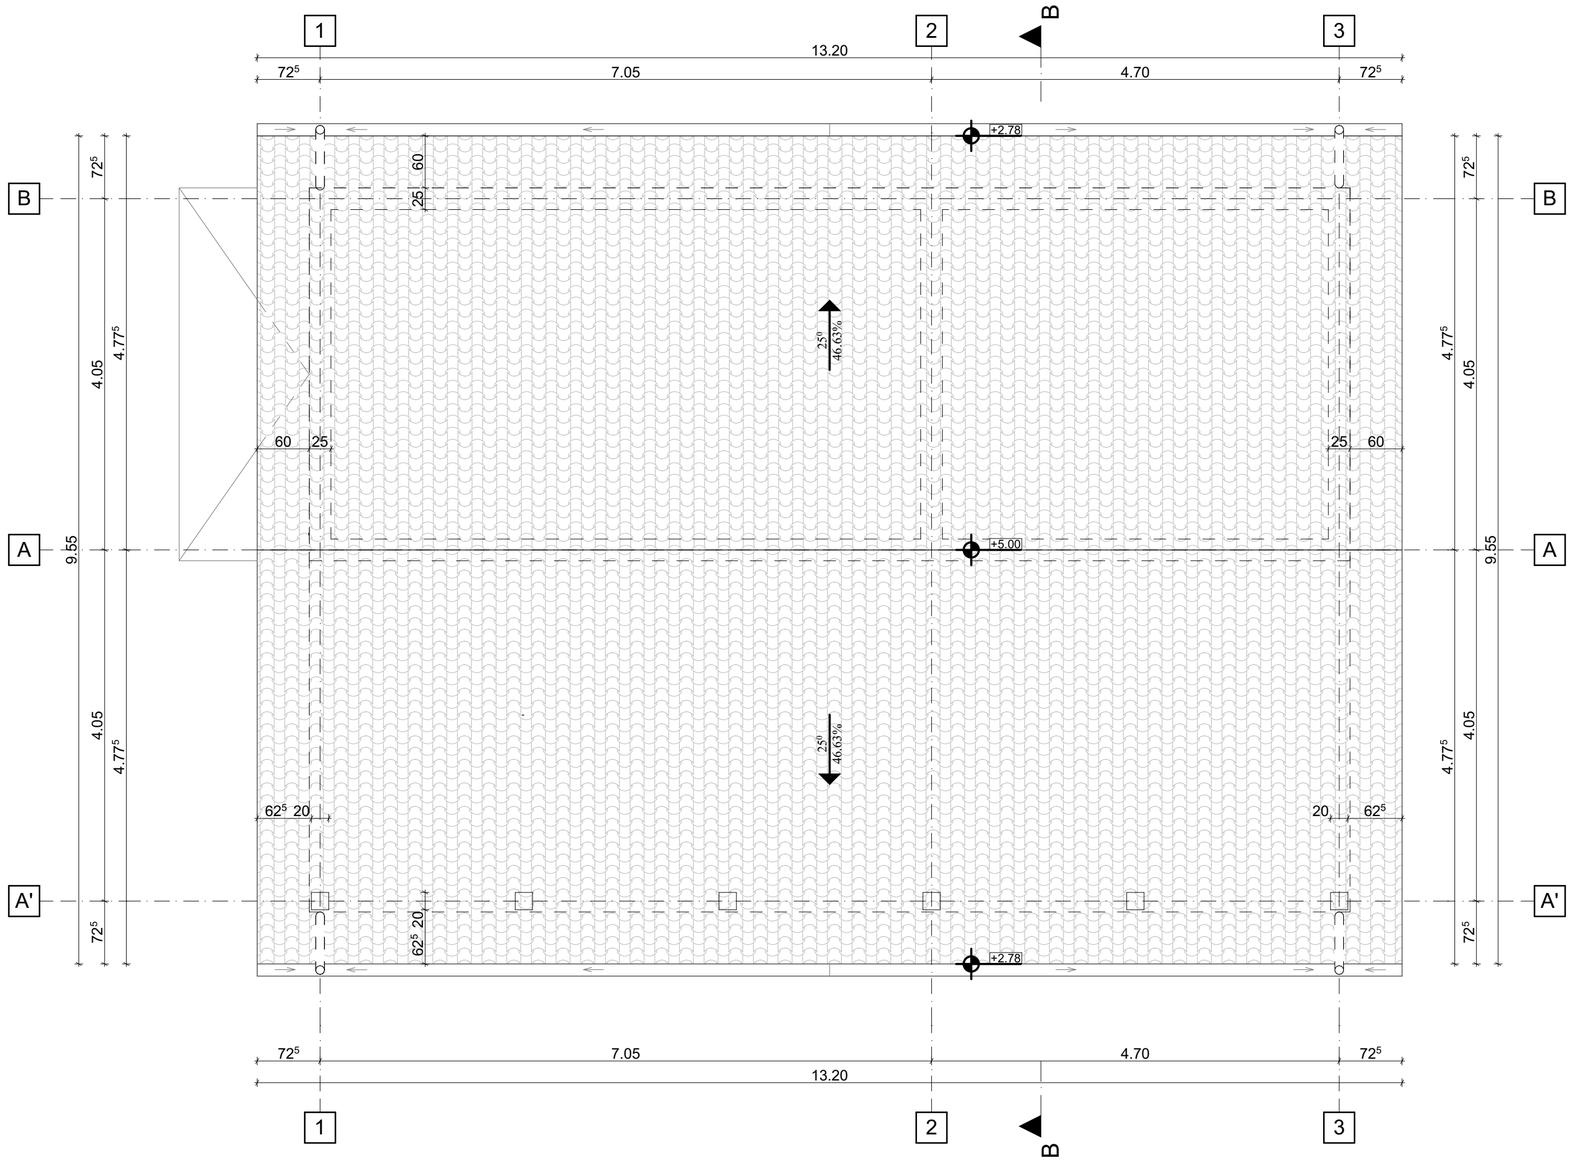


EXPERT				
VERIFICATOR				
Calitate	Nume	Semnătură	CERINŢĂ	REFERAT, Număr, Dată

Proiectant general:

SC AXICON INVEST SRL
Baia Mare, str.Granicerilor 93/43 , jud. Maramureş
tel: 0743-980296,
e-mail: axiconinvest@gmail.com

Beneficiar: **COMUNA SACALASENI**
Adresa: Maramures, com. Sacalaseni, str. Unirii, nr.87, cod postal 437280

Proiect nr. 35/2019

Denumire proiect:
LUCRARI REST DE EXECUTAT PENTRU VESTIARELE STADIONULUI COMUNAL DIN COMUNA SACALASENI, JUDETUL MARAMURES

Calitate	Nume	Semnătură
ŞEF PROIECT	arh. TIPLEA CARMEN	
PROIECTANT ARHITECTURA	arh. TIPLEA CARMEN	
PROIECTANT REZISTENTA	ing. BALAN ALIN	
DESENAT	arh. TIPLEA CRISTINA	

Scara 1:50

Amplasament:
Jud.Maramures, com. Sacalaseni, str. Europei, nr 28
CF 51874, nr. cad 51874

Faza DTAC+PT+DDE

Rev.0

Data 12.2019

PLAN INVELITOARE ANEXA

Planşa nr. A-15