
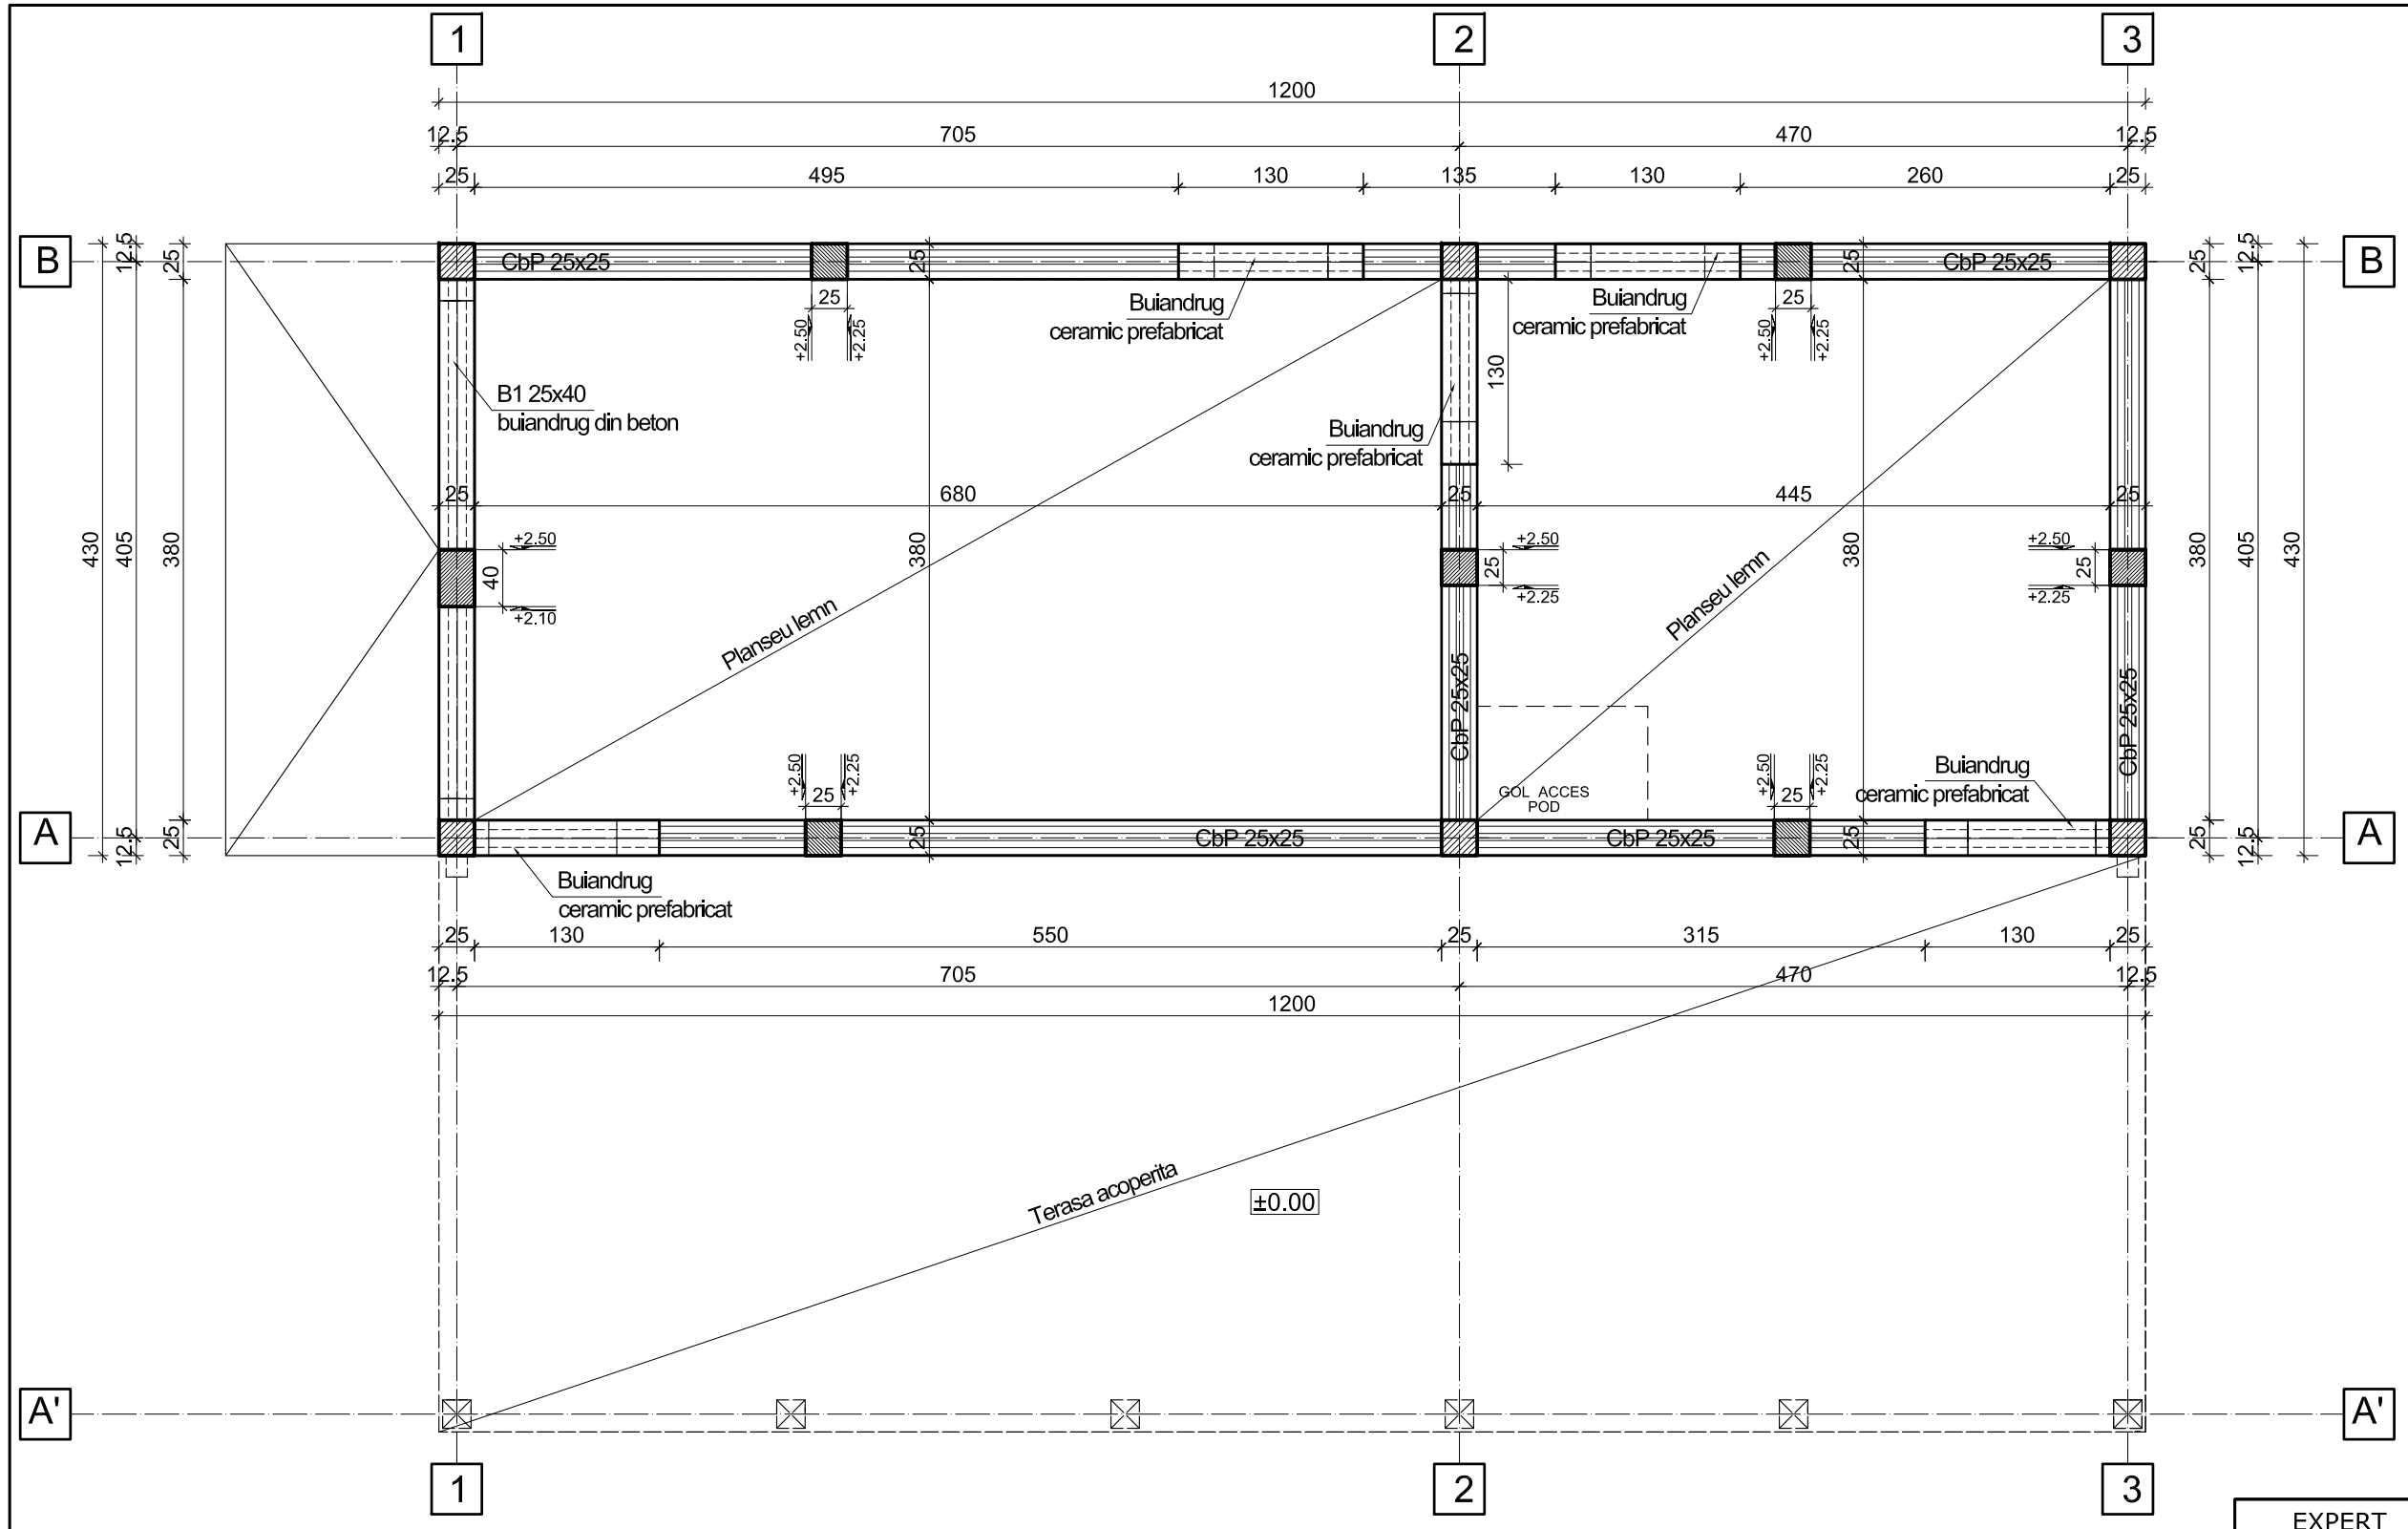


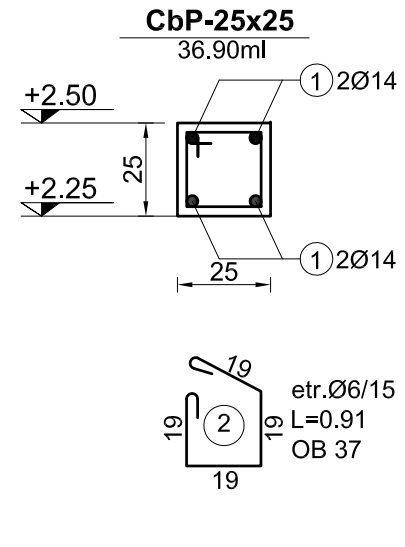

Extras de Armatură

Element	Marcă	Diametru ϕ [mm]	Bucăţi	Lungime [m]	Lungime pe diametru [m] OB 37 ϕ8	PC 52 ϕ8	PC 52 ϕ14
EXTRAS DE	1	14	4	36.90			147.60
	2	8	246	0.91	223.86		
	3	8	3	4.30		12.90	
	4	8	43	1.21	52.03		
Lungime pe diametru				[m]	275.89	12.90	147.60
Greutate pe metru liniar				[Kg]	0.395	0.395	1.210
Greutate pe diametru				[Kg]	109	5	179
Greutate pe tip de oţel				[Kg]	109 Kg	184 Kg	
Greutate TOTALĂ					**293 Kg**		

Categoria de importanţă: D
(construcţie de importanţă redusă, conform H.G. nr. 766/1997)
Clasa de importanţă: IV
(conform P100-2013)

ATENŢIE:
Cotele de la barele de armătură şi etrieri se măsoară în exterior.

ATENŢIE:
Orice neconcordanţă între proiect şi situaţia existentă se va aduce la cunoştinţa proiectantului şi expertului în vederea analizării situaţiei şi prezentarea unei soluţii adecvate.

Acoperirea cu beton:
- în placă: 20 mm
- în centuri, grinzi, sâmburi, stâlpi: 30 mm

OTEL BETON:
OB 37
PC 52

Zona seismică:
ag = 0.15g
Tc = 0.7 s

BETON CLASĂ:
- C12/15 - blocuri fundare
- C16/20 - elevatie
- C20/25 - sâmburi, stâlpi, centuri, grinzi, plăci

EXPERT				
VERIFICATOR				
Calitate	Nume	Semnătură	CERINŢĂ	REFERAT, Număr, Dată

Proiectant general:
SC AXICON INVEST SRL
Baia Mare, str.Granicerilor 93/43 , jud. Maramureş
tel: 0743-980296,
e-mail: axiconinvest@gmail.com

Beneficiar: **COMUNA SACALASENI**
Adresa: Maramures, com. Sacalaseni, str. Unirii, nr.87, cod postal 437280

Proiect nr. 35/2019

Denumire proiect:
LUCRARI REST DE EXECUTAT PENTRU VESTIARELE STADIONULUI COMUNAL DIN COMUNA SACALASENI, JUDETUL MARAMURES

Calitate	Nume	Semnătură
ŞEF PROIECT	arh. TIPLEA CARMEN	
PROIECTANT ARHITECTURA	arh. TIPLEA CARMEN	
PROIECTANT REZISTENTA	ing. BALAN ALIN	
DESENAT	ing. BALAN ALIN	

Scara 1:50 1:25

Amplasament:
Jud.Maramures, com. Sacalaseni, str. Europei, nr 28
CF 51874, nr. cad 51874

Faza: DTAC+PT+DDE
Rev.0

Data 12.2019

PLAN COFRAJ PESTE PARTER

Planşa nr. R_04