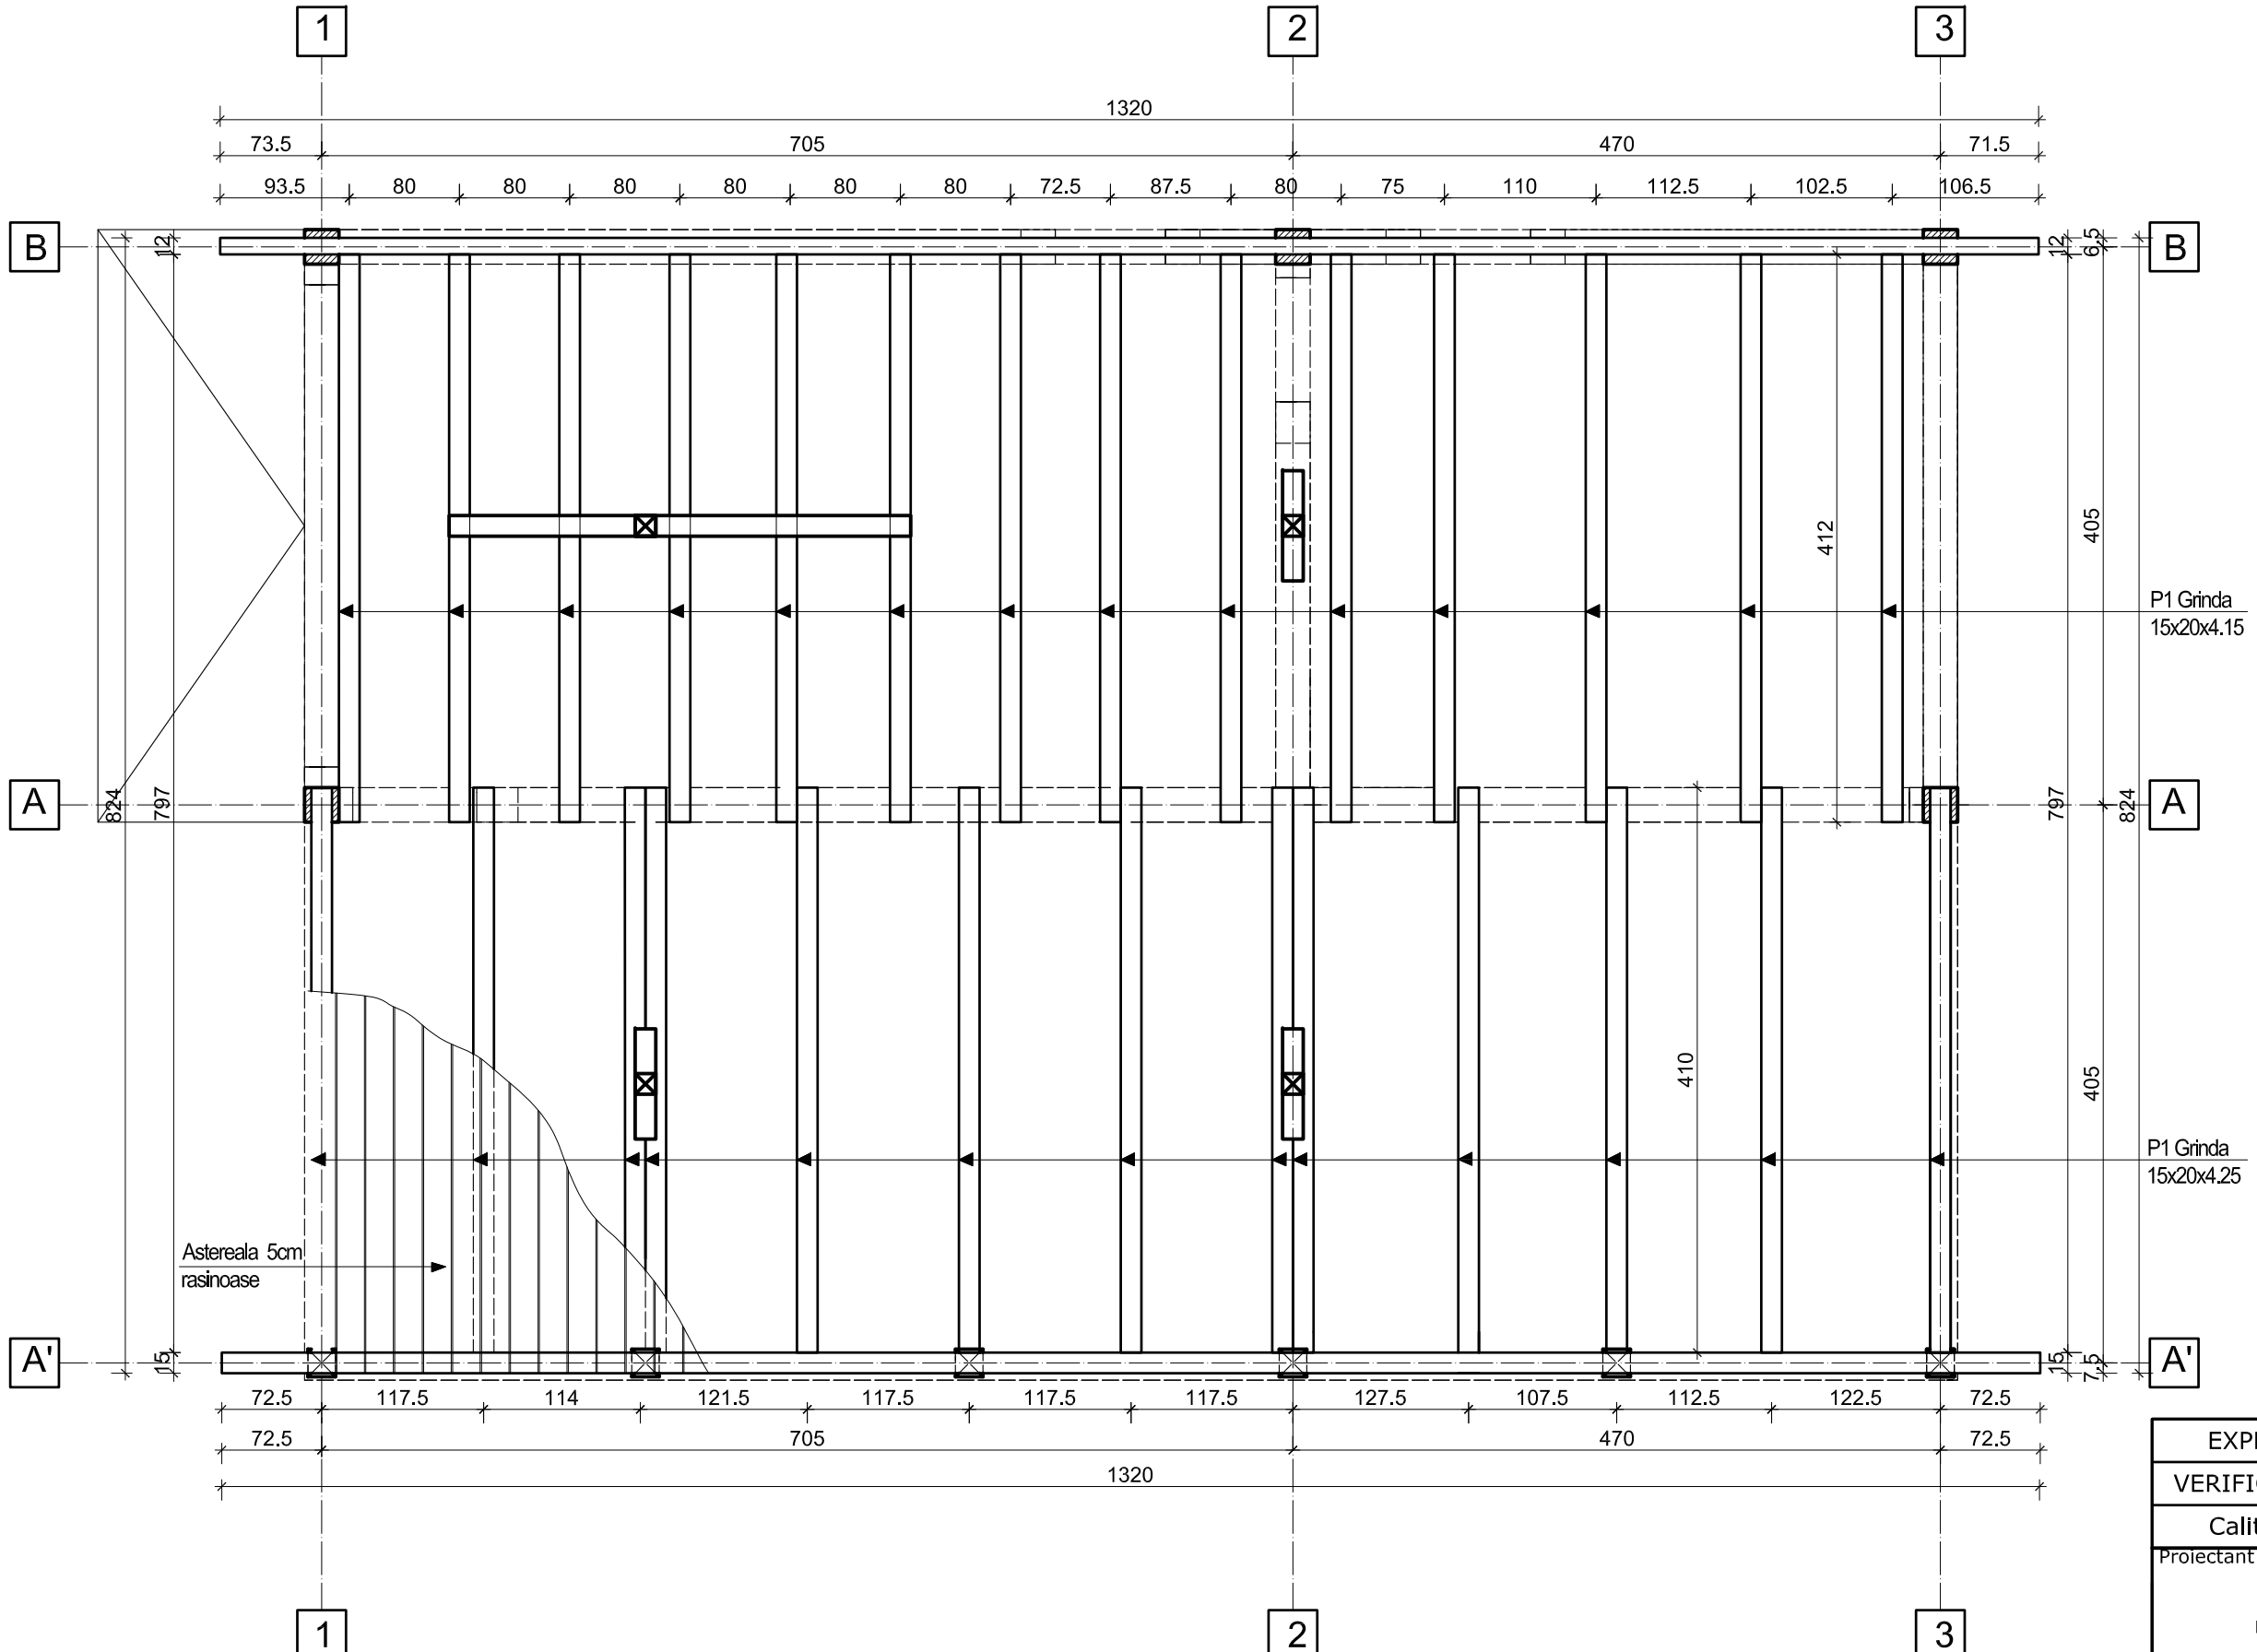


EXTRAS MATERIAL LEMNOS - PLANSEU LEMN

Pozitia	Denumire element	b(m)	h(m)	lungimea (m)	nr. buc.	Vol.(mc)
P1	GRINDA	0.15	0.20	4.15	27	3.36
P2	talpa	0.15	0.15	3.35	1	0.08
P3	ASTEREALA	0.05	1.00	100.00	1	5.00
TOTAL						8.437

1. Îmbinarea de continuizare la căpriori, pane și dolii se va face doar în dreptul reazemelor.
2. În calculul extraselor de lemn nu s-a ținut seama de pierderi.
3. Toate elementele din lemn se vor confecționa din esență de brad și vor fi tratate împotriva acțiunii bacteriilor și ignifugat pentru reducerea riscurilor
4. Elementele principale care alcătuiesc șarpanta (căpriori, contrafișe, popi, pane, cosoroabe, tălpi) sunt de calitatea a I-a, iar cele secundare (astereala, șipci) sunt de calitatea a II-a
5. Toate contrafișele se vor pozitiona la 45° și pe distanța masurată pe orizontală după cum urmează:
   - contrafișa : 70 cm
6. Peste stratul de astereală se vor așeza douș rânduri de șipci având dimensiunile secțiunii transversale 4.8x3.8 cm și dispuse la distanța de 35 cm. Primul rând de șipci se va pune în sensul de curgere a apelor pluviale iar al doilea rând se va pune perpendicular pe primul rând. Sub primul rând de șipci se va pune folia anticondens.
7. Se vor dispune prinderi metalice tip BMF (conform DIN 1052 - 2) la rezemarea capriorilor, a popilor și a panelor pe elementele de rezemare existente pe ferme, care se vor prinde cu holzsuruburi Ø5x50 în toate orificiile.

NOTA:
1. Vor fi respectate urmatoarele dispozitii tehnice:
- Instructiuni tehnice pentru prevenirea si combaterea buretelui de casa la materiale lemnoase conform SR EN 351-1:2007 si SR EN 360.
- Norme tehnice privind ignifugarea materialelor si a produselor din lemn si textile utilizate in construstii C58-96 aprobat cu Decizia MLPAT nr. 24 N/03.04.96
2. Se va folosi material clasa I pt. elementele solicitate la intindere si clasa a II-a pt. elementele solicitate la incovoiere si compresiune
3. Instructiuni privind durabilitatea lemnului si a materialeor derivate din lemn conform SR EN 599/1,2-1998.
4. Instructiuni privind durabilitatea lemnului si a materialelor derivate din lemn. Definirea claselor de risc la atac biologic conform SR EN 335/1,2-1997

EXPERT				
VERIFICATOR				
Calitate	Nume	Semnătură	CERINȚĂ	REFERAT, Număr, Dată

Proiectant general:
SC AXICON INVEST SRL
Baia Mare, str.Granicerilor 93/43 , jud. Maramureș
tel: 0743-980296,
e-mail: axiconinvest@gmail.com

Beneficiar: **COMUNA SACALASENI**
Adresa: Maramures, com. Sacalaseni, str. Unirii, nr.87, cod postal 437280

Proiect nr. 35/2019

Denumire proiect:
LUCRARI REST DE EXECUTAT PENTRU VESTIARELE STADIONULUI COMUNAL DIN COMUNA SACALASENI, JUDETUL MARAMURES

Calitate	Nume	Semnătură
ŞEF PROIECT	arh. TIPLEA CARMEN	
PROIECTANT ARHITECTURA	arh. TIPLEA CARMEN	
PROIECTANT REZISTENTA	ing. BALAN ALIN	
DESENAT	ing. BALAN ALIN	

Scara 1:50

Amplasament:
Jud.Maramures, com. Sacalaseni, str. Europei, nr 28
CF 51874, nr. cad 51874

Faza: DTAC+PT+DDE

Rev.0

Data 12.2019

PLAN POZARE GRINZI - PLANSEU LEMN

Planșa nr. R_05