
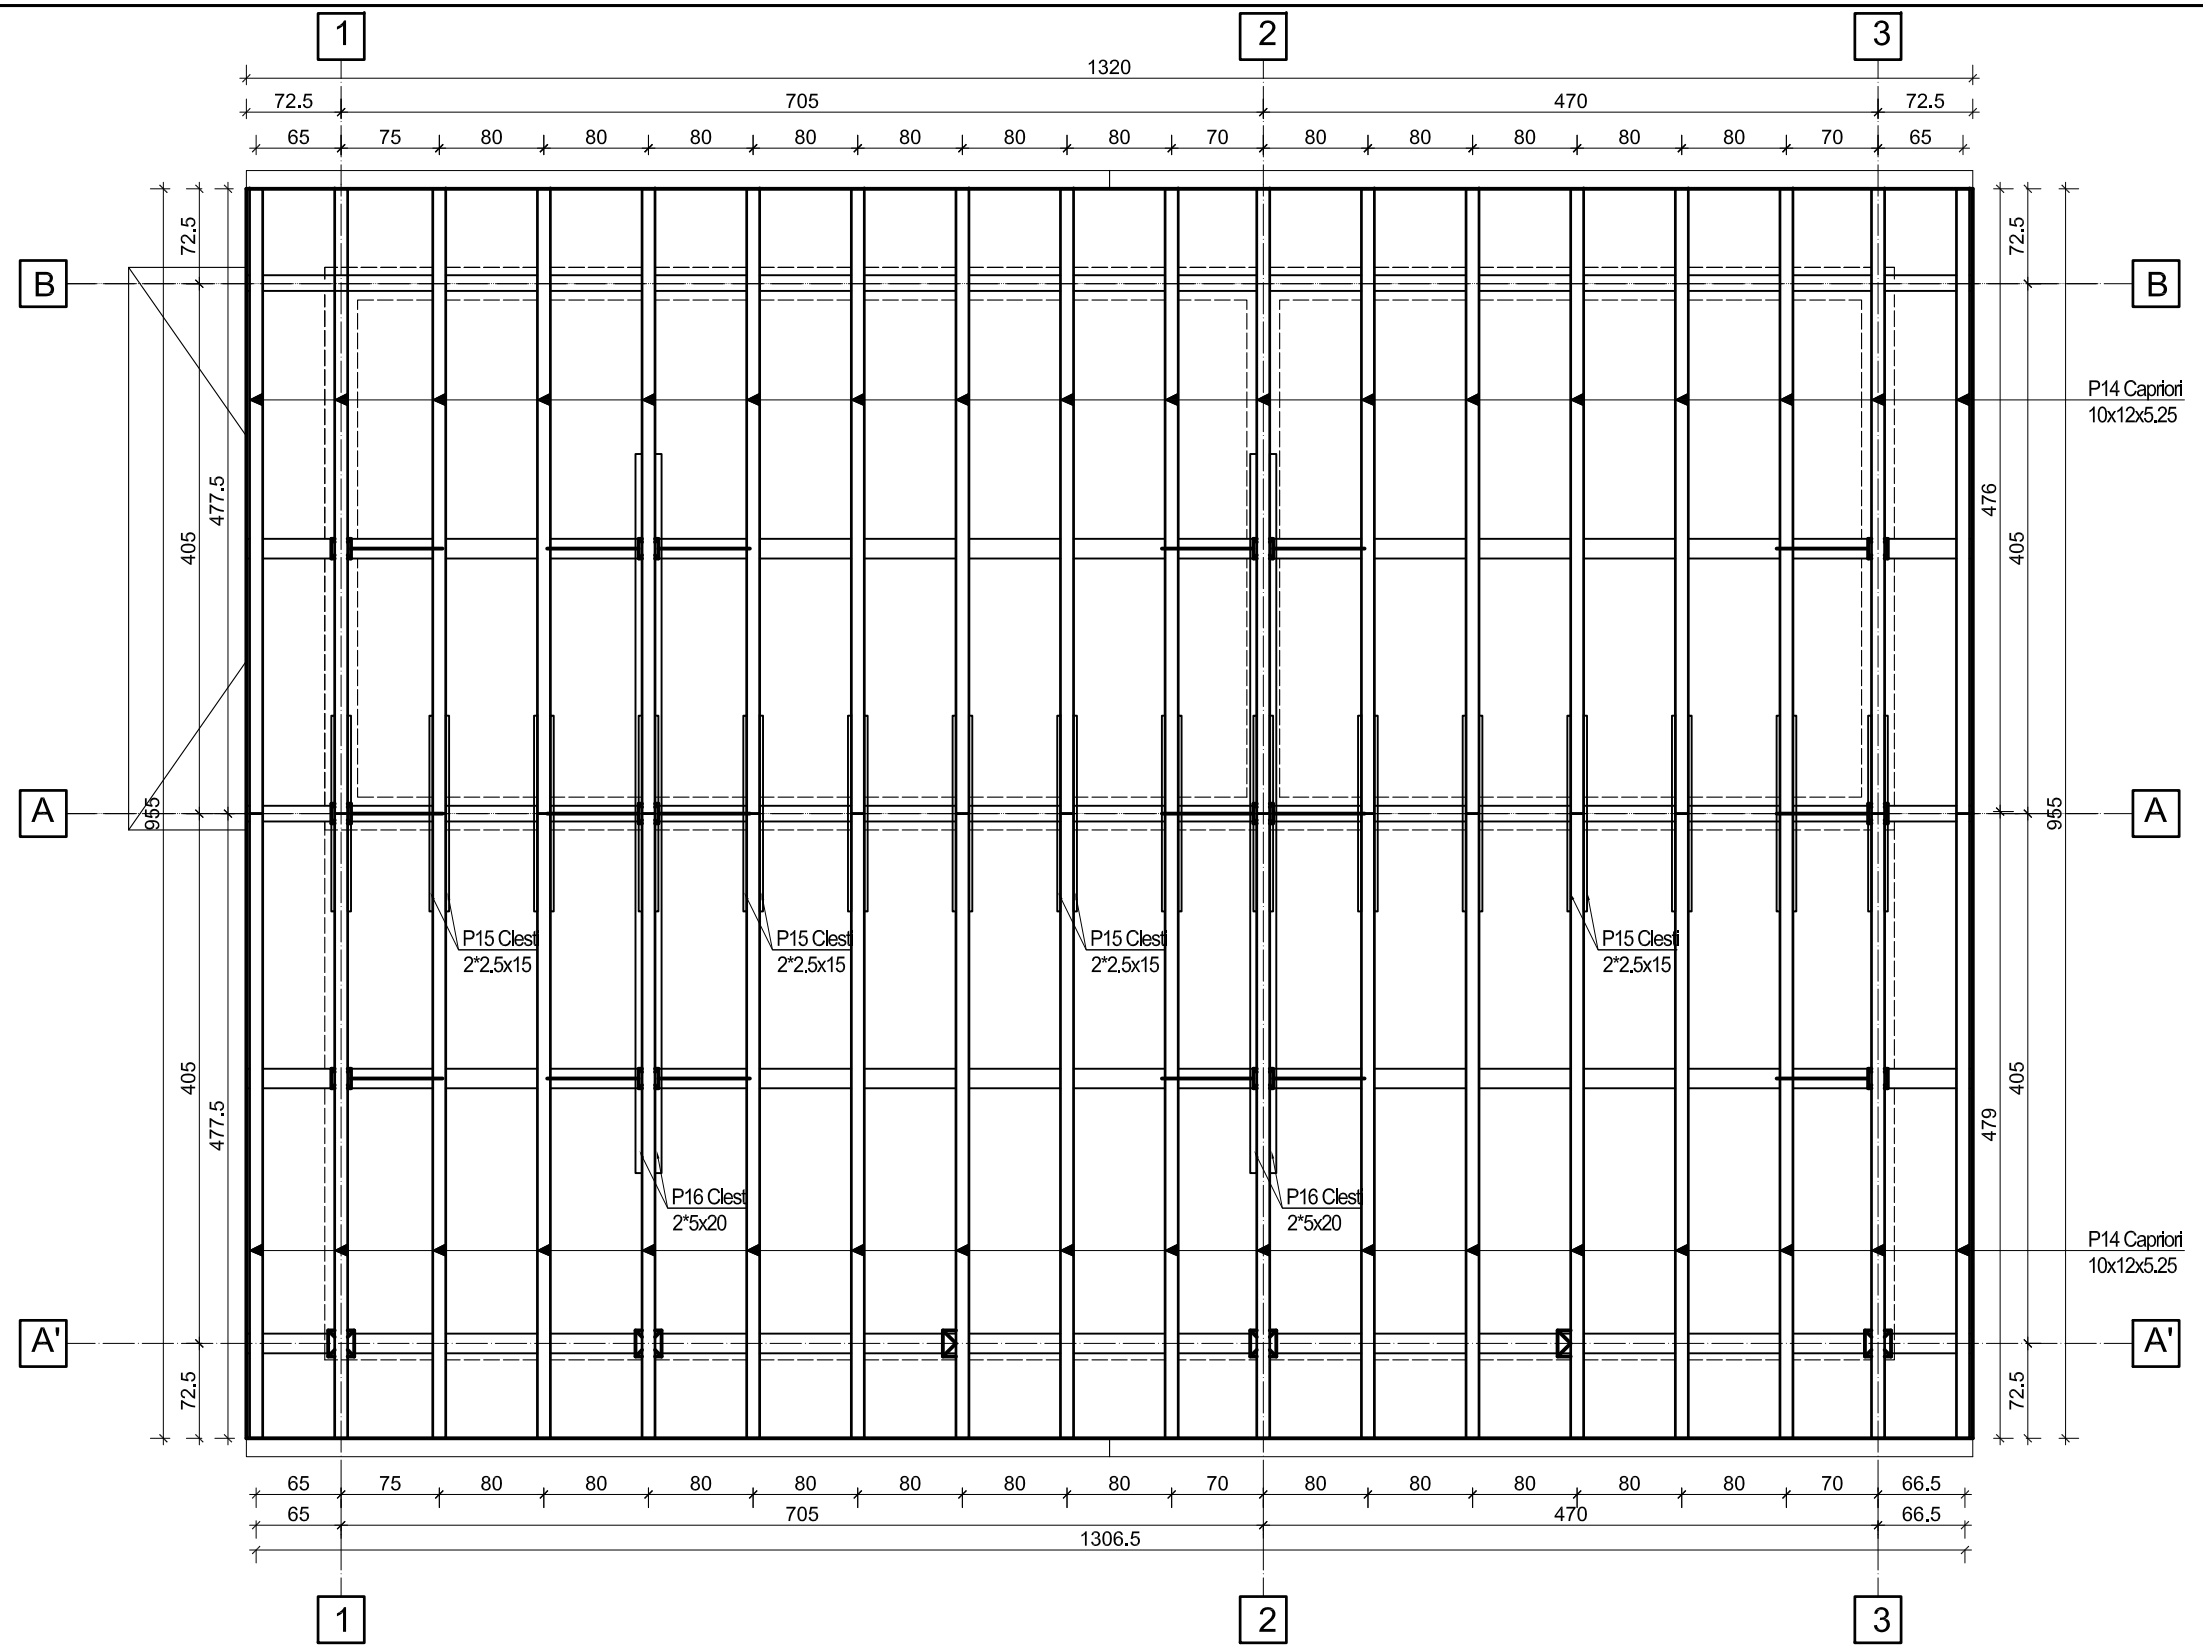


SECTIUNEA 1-1

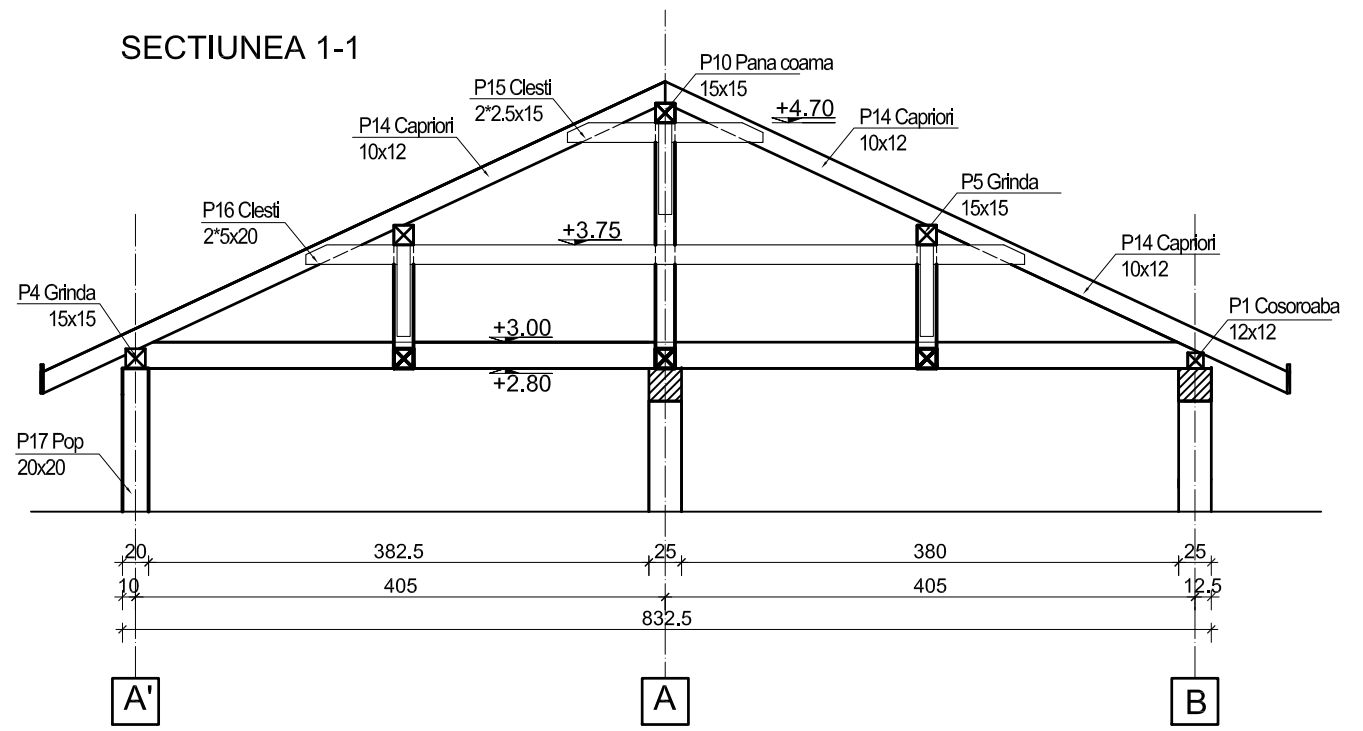

NOTA:
1. Vor fi respectate urmatoarele dispozitii tehnice:
- Instructiuni tehnice pentru prevenirea si combaterea buretelui de casa la materiale lemnoase conform SR EN 351-1:2007 si SR EN 360.
- Norme tehnice privind ignifugarea materialelor si a produselor din lemn si textile utilizate in constructii C58-96 aprobat cu Decizia MLPAT nr. 24 N/03.04.96
2. Se va folosi material clasa I pt. elementele solicitate la intindere si clasa a II-a pt. elementele solicitate la incovoiere si compresiune
3. Instructiuni privind durabilitatea lemnului si a materialeor derivate din lemn conform SR EN 599/1,2-1998.
4. Instructiuni privind durabilitatea lemnului si a materialelor derivate din lemn. Definirea claselor de risc la atac biologic conform SR EN 335/1,2-1997

Verificarea tehnică de calitate se face la cerinţa esenţială A1 conform H.G. 925/1995 completată cu ordinul MLPTL nr. 77/2003.

Categoria de importanţă: D (construcţie de importanţă redusă, conform H.G. nr. 766/1997)
Clasa de importanţă: IV (conform P100-2013)

Zona seismică:
ag = 0.15g
Tc = 0.7 s

EXPERT				
VERIFICATOR				
Calitate	Nume	Semnătură	CERINŢĂ	REFERAT, Număr, Dată

Proiectant general:
SC AXICON INVEST SRL
Baia Mare, str.Granicerilor 93/43 , jud. Maramureş
tel: 0743-980296,
e-mail: axiconinvest@gmail.com

Beneficiar: **COMUNA SACALASENI**
Adresa: Maramures, com. Sacalaseni, str. Unirii, nr.87, cod postal 437280

Proiect nr. 35/2019

Denumire proiect:
LUCRARI REST DE EXECUTAT PENTRU VESTIARELE STADIONULUI COMUNAL DIN COMUNA SACALASENI, JUDETUL MARAMURES

Calitate	Nume	Semnătură
ŞEF PROIECT	arh. TIPLEA CARMEN	
PROIECTANT ARHITECTURA	arh. TIPLEA CARMEN	
PROIECTANT REZISTENTA	ing. BALAN ALIN	
DESENAT	ing. BALAN ALIN	

Scara 1:50

Amplasament:
Jud.Maramures, com. Sacalaseni, str. Europei, nr 28
CF 51874, nr. cad 51874

Faza
DTAC+PT+DDE
Rev.0

Data 12.2019

PLAN POZARE CAPRIORI IN PLANUL SARPANTEI

Planşa nr. R_07

ATENŢIE:
Orice neconcordanţă între proiect şi situaţia existentă se va aduce la cunoştinţa proiectantului şi expertului în vederea analizării situaţiei şi prezentarea unei soluţii adecvate.