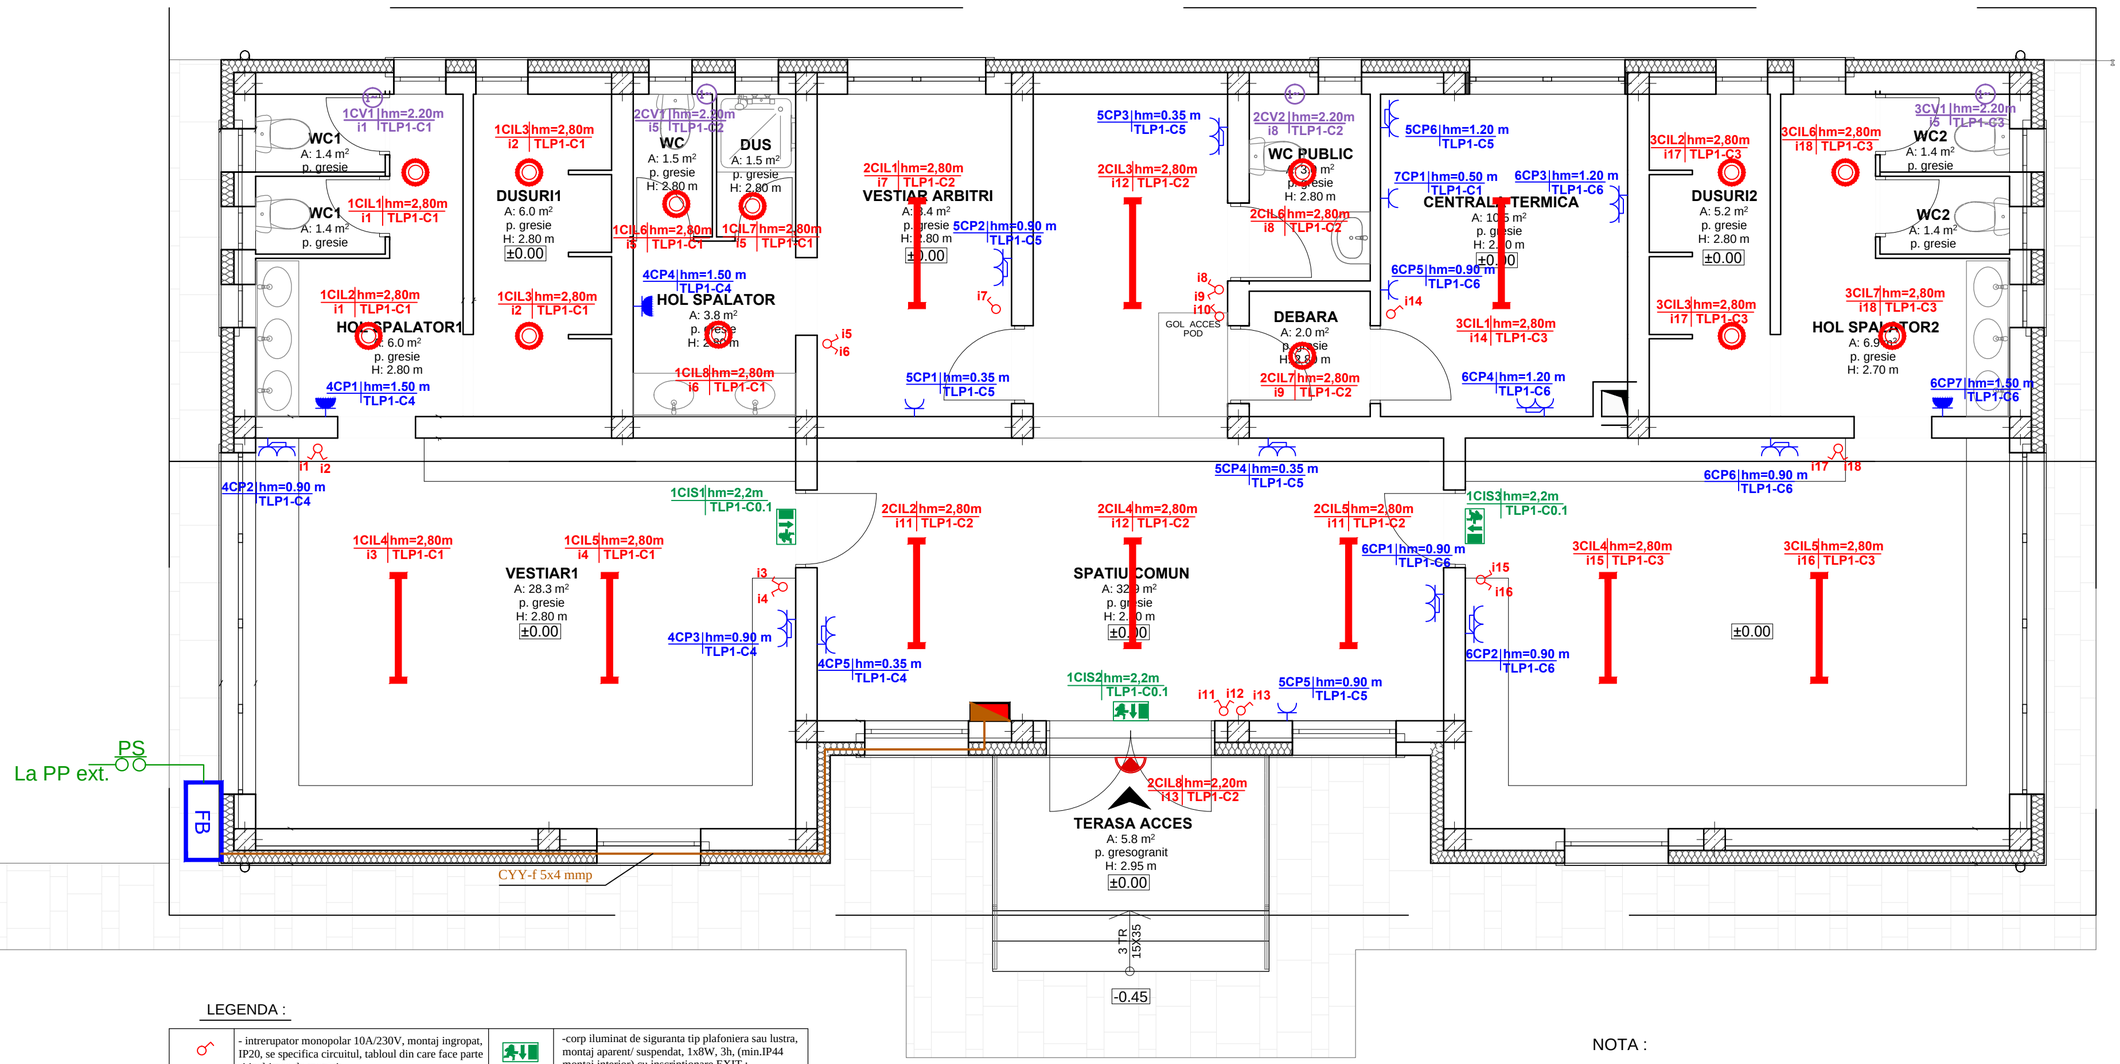


LEGENDA :

	- intrerupator monopolar 10A/230V, montaj ingropat, IP20, se specifica circuitul, tabloul din care face parte si inaltimea de montaj;		-corp iluminat de siguranta tip plafoniera sau lustra, montaj aparent/ suspendat, 1x8W, 3h, (min.IP44 montaj interior) cu inscriptionare EXIT ;
	- comutator monopolar 10A/230V, montaj ingropat, IP20,se specifica circuitul, tabloul din care face parte si inaltimea de montaj;		- corp de iluminat de tip aplica de perete, cu bec Led, soclu E27, 500-1900lm, 4000K, montaj aparent, (min.IP20 - montaj in spatii uscate);
	- priza simpla cu contact de protectie si obturator, 16A/230V,montaj ingropat,min.IP44,se specifica circuitul, din care face parte si inaltimea de montaj.		- corp de iluminat ETANS de tip plafoniera, cu bec Led, soclu 2xE27, 1500-1900lm montaj aparent, (min.IP44 - montaj in spatii umede/uscate);
	- priza cu capac + contact de protectie si obturator, 16A/230V,montaj ingropat, min.IP44, se specifica circuitul, din care face parte si inaltimea de montaj.		- corp de iluminat de tip aplica de perete, cu bec Led, soclu E27, 500-1900lm, 4000K, montaj aparent, (min.IP44 - montaj in spatii umede);
	-sistem doua prize cu rama dubla, contact de protec.si obturator, 16A/230V, montaj ingropat, IP20, se specif. circuitul din care face parte si inaltimea de montaj.		- corp de iluminat tip panou cu led 1200x300mm, 29W, 4500K, 120 lm/W
	-tablou electric material plastic, montaj aparent, IP44	PS	- piesa de separatie
1~	- receptor electric monofazat ;		- electrod vertical tip "cruce" 50x50x3mm l=3 m ;
FB	- firida de bransament ;		- priza de pamant artificiala - Platbanda OlZn 40x4

LEGENDA

nr. corpurilor de aparataj / montajul corpurilor

2CIL1 | hm=aparent
i3-a | TLP1-C1

i3-a: circuitul din care face parte aparatajul de actionare

NOTA :

Executia lucrarilor de instalatii electrice vor fi executate de electricieni autorizati ANRE ;

Executantul poate modifica pozitia aparatajelor si a echipamentelor din proiect, doar cu acordul beneficiarului si proiectantului ;

In cazul in care situatia de pe santier necesita, executantul poate sa faca modificari asupra traseelor electrie doar cu acordul proiectantului si beneficiarului ;

EXPERT				
VERIFICATOR				
Calitate	Nume	Semnătură	CERINŢĂ	REFERAT, Număr, Dată

Proiectant general: SC AXICON INVEST SRL
Baia Mare, str.Granicerilor 93/43 , jud. Maramureş
tel: 0743-980296, e-mail: axiconinvest@gmail.com

Beneficiar: **COMUNA SACALASENI**
Adresa: Maramures, com. Sacalaseni, str. Unirii, nr.87, cod postal 437280

Proiect nr. 35/2019

Proiectant de specialitate: SC VERDELECTRO SRL
Baia Mare, str. Culturii nr.5, cam. 608, jud. Maramureş
tel: 0740-358467, e-mail: office@verdelectro.ro

Denumire proiect:
LUCRARI REST DE EXECUTAT PENTRU VESTIARELE STADIONULUI COMUNAL DIN COMUNA SACALASENI, JUDETUL MARAMURES

Calitate	Nume	Semnătură
ŞEF PROIECT	ing. BALAN ALIN	
PROIECTANT ARHITECTURA	arh. TIPLEA CARMEN	
PROIECTANT ELECTRICE	ing. VERDES IONUT	
DESENAT	ing. VERDES IONUT	

Scara 1:50

Amplasament: Jud.Maramures, com. Sacalaseni, str. Europei, nr 28
CF 51874, nr. cad 51874

Faza: DTAC+PT+DDE

Rev.0

Data 12.2019

PLAN AMPLASARE
INSTALATII ELECTRICE VESTIARE
PLAN PARTER

Planşa nr. IE01

594x420