
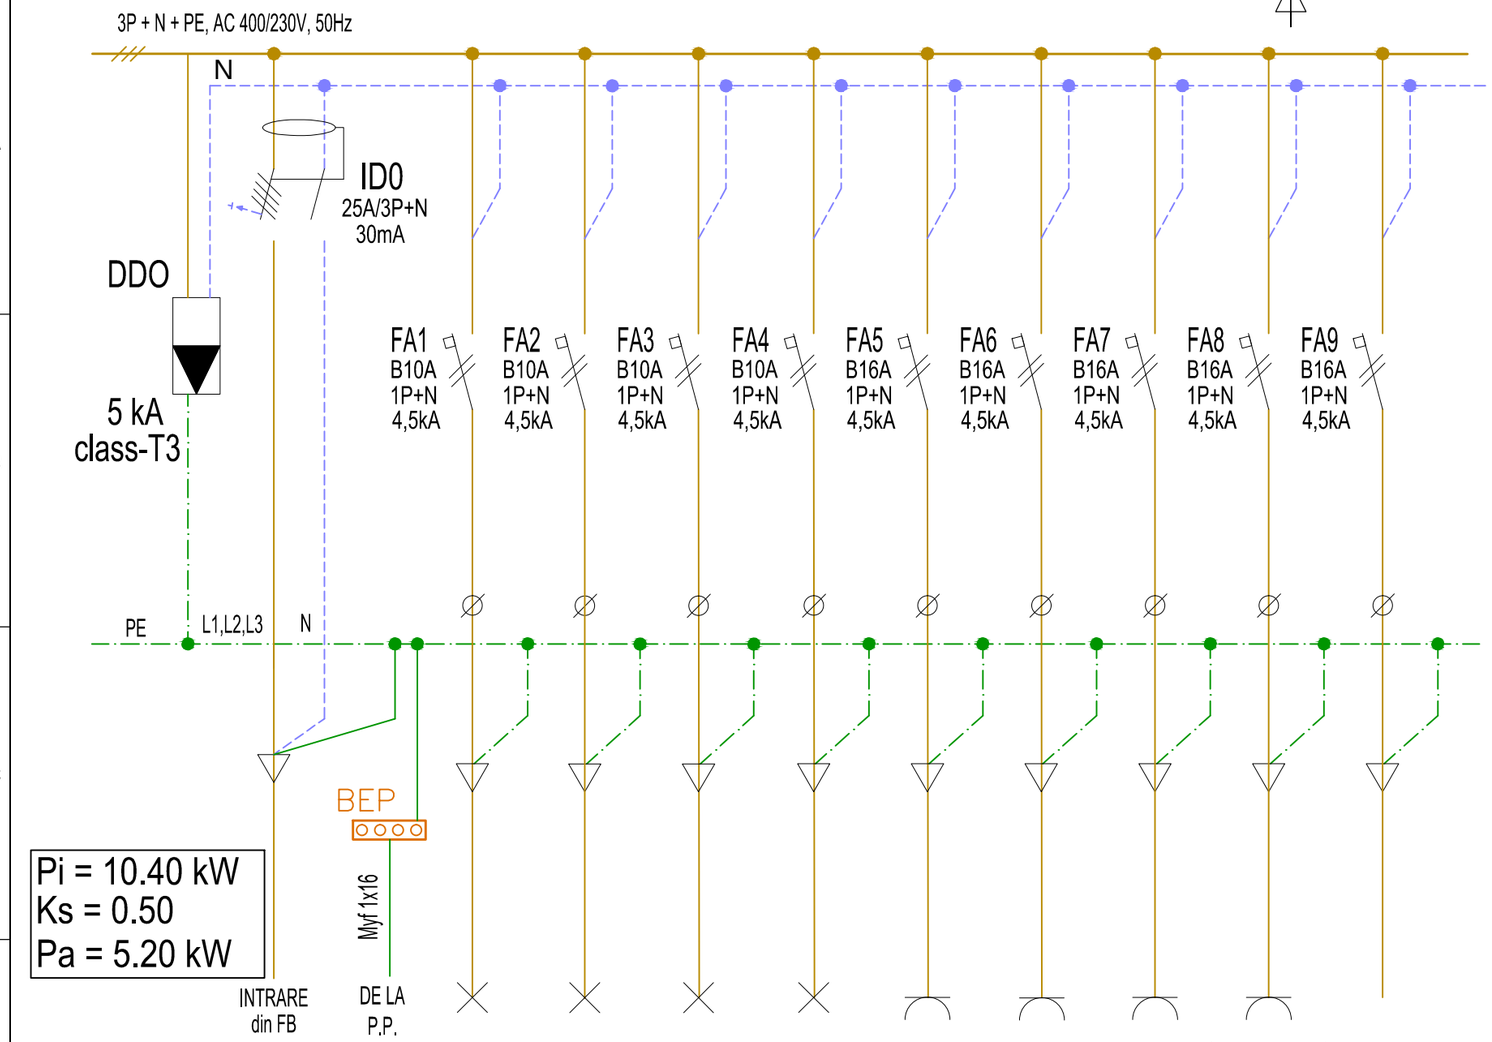


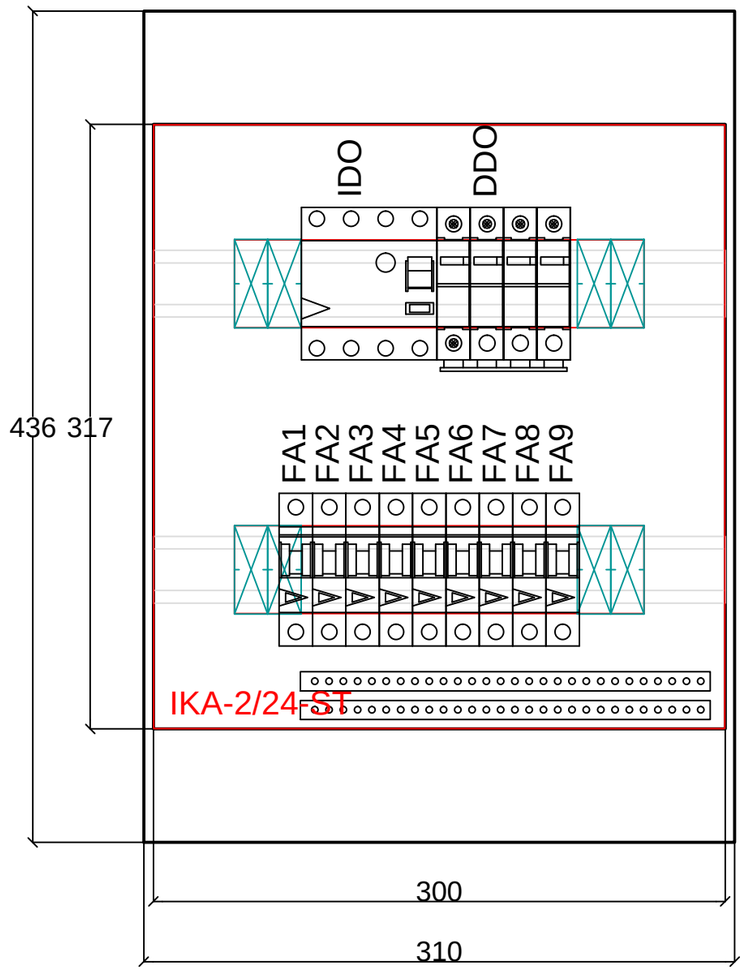

Nr. circuit		C0.1	C1	C2	C3	C4	C5	C6	C7	C8
Tip circuit	alimentare tablou el. (IL+PZ)	iluminat	iluminat	iluminat	iluminat	prize	prize	prize	alimentare	rezerva
Destinatie	TLP1 (tablou lumina si prize)	EXIT	Vestiar 1, WC 1 Spalator 1, Dus 1 Vestiar arbitrii	Spatiu comun WC public Debara	Vestiar 2, WC 2 Spalator 2, Dus 2 Centrala termica	Vestiar 1, WC 1 Spatiu comun Vestiar arbitrii	Centrala termica Spatiu comun Vestiar arbitrii	Centrala termica Spatiu comun Vestiar 2, WC 2	Boiler electric	
Nr. cons.	-	2LL	8LL+2LB	7LL+1LB	6LL+1LB	5LL	6LP	7LP	1LP	
Pi [W]	10400	50	600	400	350	2000	2000	2000	3000	
Sect.	*CYY-F 5x6 mmp*	CYY-f 3x1,5	CYY-f 3x1,5	CYY-f 3x1,5	CYY-f 3x1,5	CYY-f 3x2,5	CYY-f 3x2,5	CYY-f 3x2,5	CYY-f 3x2,5	
Pozare/ traseu	-	tub copex	tub copex	tub copex	tub copex	tub copex	tub copex	tub copex	tub copex	
Faza	L1, L2, L3	L1	L1	L2	L3	L1	L2	L3	L2	

NOTA :

Executia lucrarilor de instalatii electrice vor fi executate de electricieni autorizati ANRE ;

Executantul poate modifica pozitia aparatajelor si a echipamentelor din proiect, doar cu acordul beneficiarului si proiectantului ;

In cazul in care situatia de pe santier necesita, executantul poate sa faca modificari asupra traseelor electrie doar cu acordul proiectantului si beneficiarului ;

EXPERT				
VERIFICATOR				
Calitate	Nume	Semnătură	CERINŢĂ	REFERAT, Număr, Dată

Proiectant general: SC AXICON INVEST SRL
Baia Mare, str.Granicerilor 93/43 , jud. Maramureş
tel: 0743-980296, e-mail: axiconinvest@gmail.com

Beneficiar: **COMUNA SACALASENI**
Adresa: Maramures, com. Sacalaseni, str. Unirii, nr.87, cod postal 437280

Proiect nr. 35/2019

Proiectant de specialitate: SC VERDELECTRO SRL
Baia Mare, str. Culturii nr.5, cam. 608, jud. Maramureş
tel: 0740-358467, e-mail: office@verdelectro.ro

Denumire proiect:
LUCRARI REST DE EXECUTAT PENTRU VESTIARELE STADIONULUI COMUNAL DIN COMUNA SACALASENI, JUDETUL MARAMURES

Calitate	Nume	Semnătură
ŞEF PROIECT	ing. BALAN ALIN	
PROIECTANT ARHITECTURA	arh. TIPLEA CARMEN	
PROIECTANT ELECTRICE	ing. VERDES IONUT	
DESENAT	ing. VERDES IONUT	

Scara: -

Amplasament: Jud.Maramures, com. Sacalaseni, str. Europei, nr 28
CF 51874, nr. cad 51874

Faza: DTAC+PT+DDE

Rev.0

Data 12.2019

TABLOU ELECTRIC TLP1 - VESTIARE
SCHEMA MONOFILARA

Planşa nr. IE02

297x420