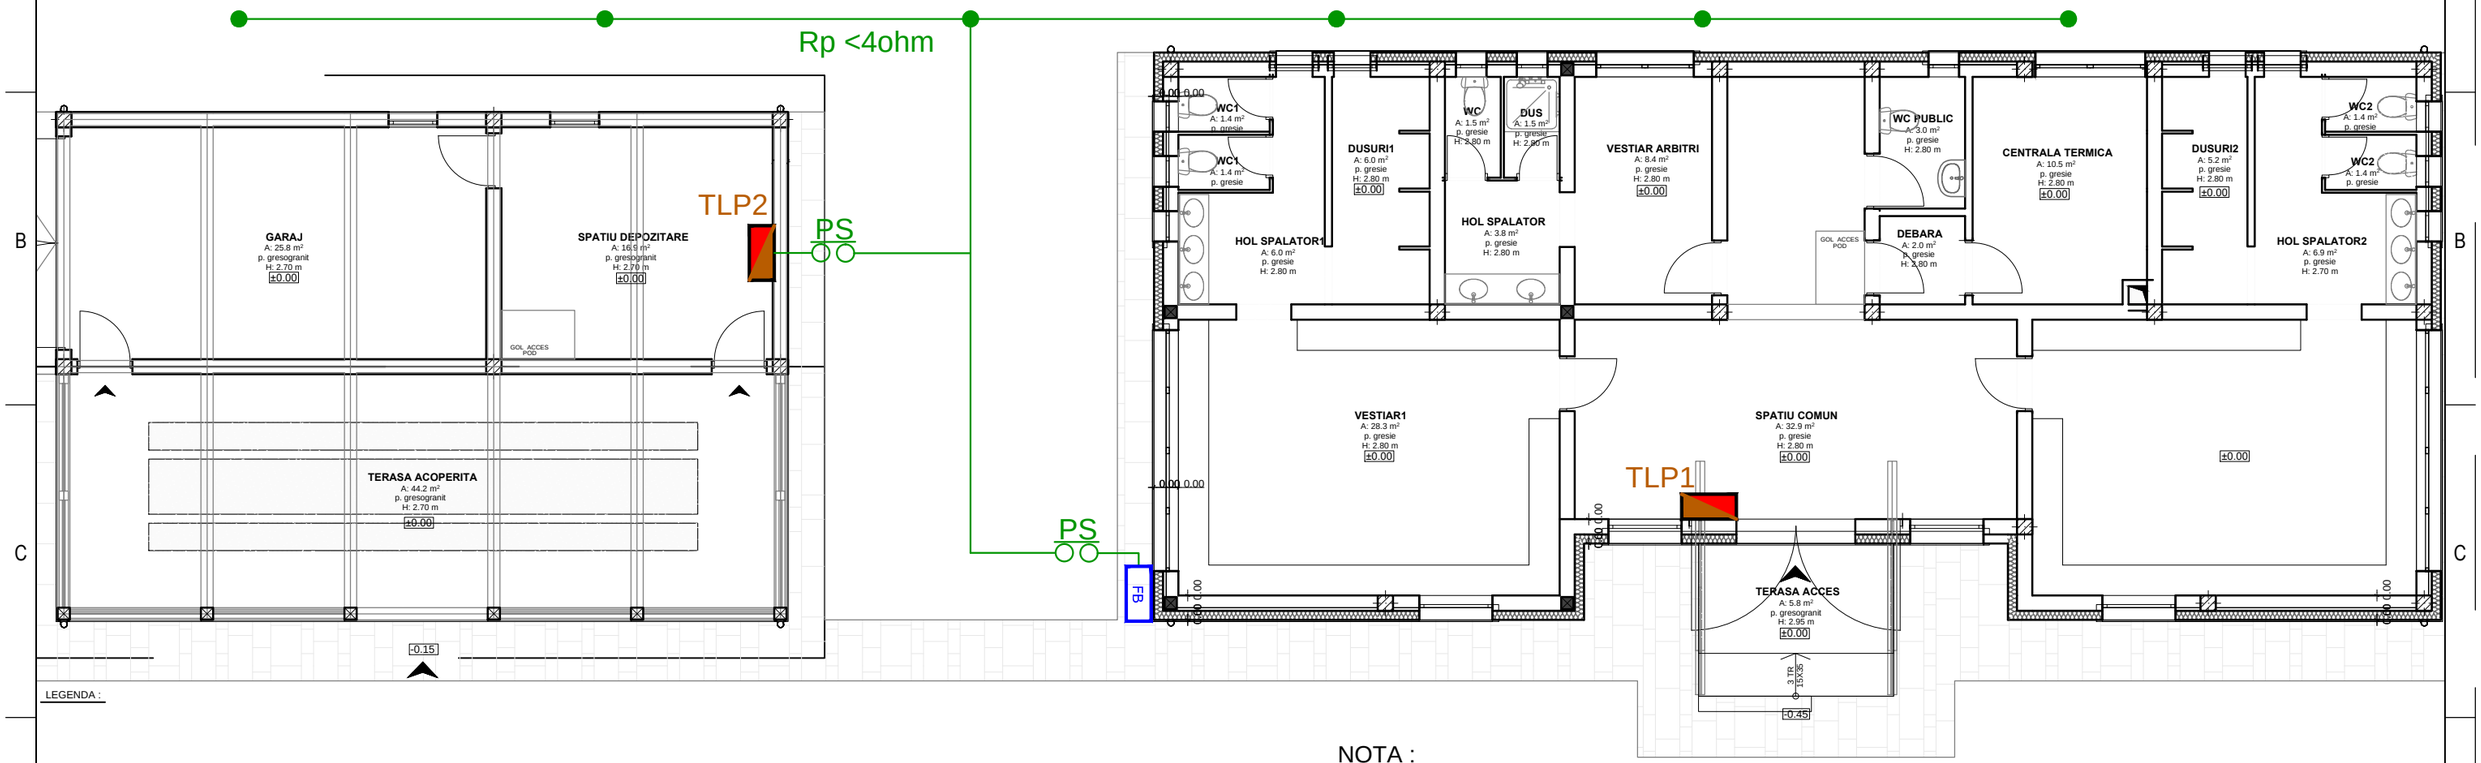


LEGENDA :

FB	-firida de bransament existenta
	-tablou electric material plastic, montaj aparent, IP44
PS	- piesa de separatie
	- electrod verticat tip "cruce" 50x50x3mm l=3 m ;
	- priza de pamant artificiala - Platbanda OlZn 40x4

NOTA :

Executia lucrarilor de instalatii electrice vor fi executate de electricieni autorizati ANRE ;

Executantul poate modifica pozitia aparatajelor si a echipamentelor din proiect, doar cu acordul beneficiarului si proiectantului ;

In cazul in care situatia de pe santier necesita, executantul poate sa faca modificari asupra traseelor electrie doar cu acordul proiectantului si beneficiarului ;

EXPERT				
VERIFICATOR				
Calitate	Nume	Semnătură	CERINŢĂ	REFERAT, Număr, Dată

Proiectant general: SC AXICON INVEST SRL
Baia Mare, str.Granicerilor 93/43 , jud. Maramureş
tel: 0743-980296, e-mail: axiconinvest@gmail.com

Beneficiar: **COMUNA SACALASENI**
Adresa: Maramures, com. Sacalaseni, str. Unirii, nr.87, cod postal 437280

Proiect nr. 35/2019

Proiectant de specialitate: SC VERDELECTRO SRL
Baia Mare, str. Culturii nr.5, cam. 608, jud. Maramureş
tel: 0740-358467, e-mail: office@verdelectro.ro

Denumire proiect:
LUCRARI REST DE EXECUTAT PENTRU VESTIARELE STADIONULUI COMUNAL DIN COMUNA SACALASENI, JUDETUL MARAMURES

Calitate	Nume	Semnătură
ŞEF PROIECT	ing. BALAN ALIN	
PROIECTANT ARHITECTURA	arh. TIPLEA CARMEN	
PROIECTANT ELECTRICE	ing. VERDES IONUT	
DESENAT	ing. VERDES IONUT	

Scara 1:100

Amplasament: Jud.Maramures, com. Sacalaseni, str. Europei, nr 28
CF 51874, nr. cad 51874

Faza: DTAC+PT+DDE

Rev.0

Data 12.2019

PLAN AMPLASARE
PRIZA DE PAMANT

Planşa nr. IE05

297x420