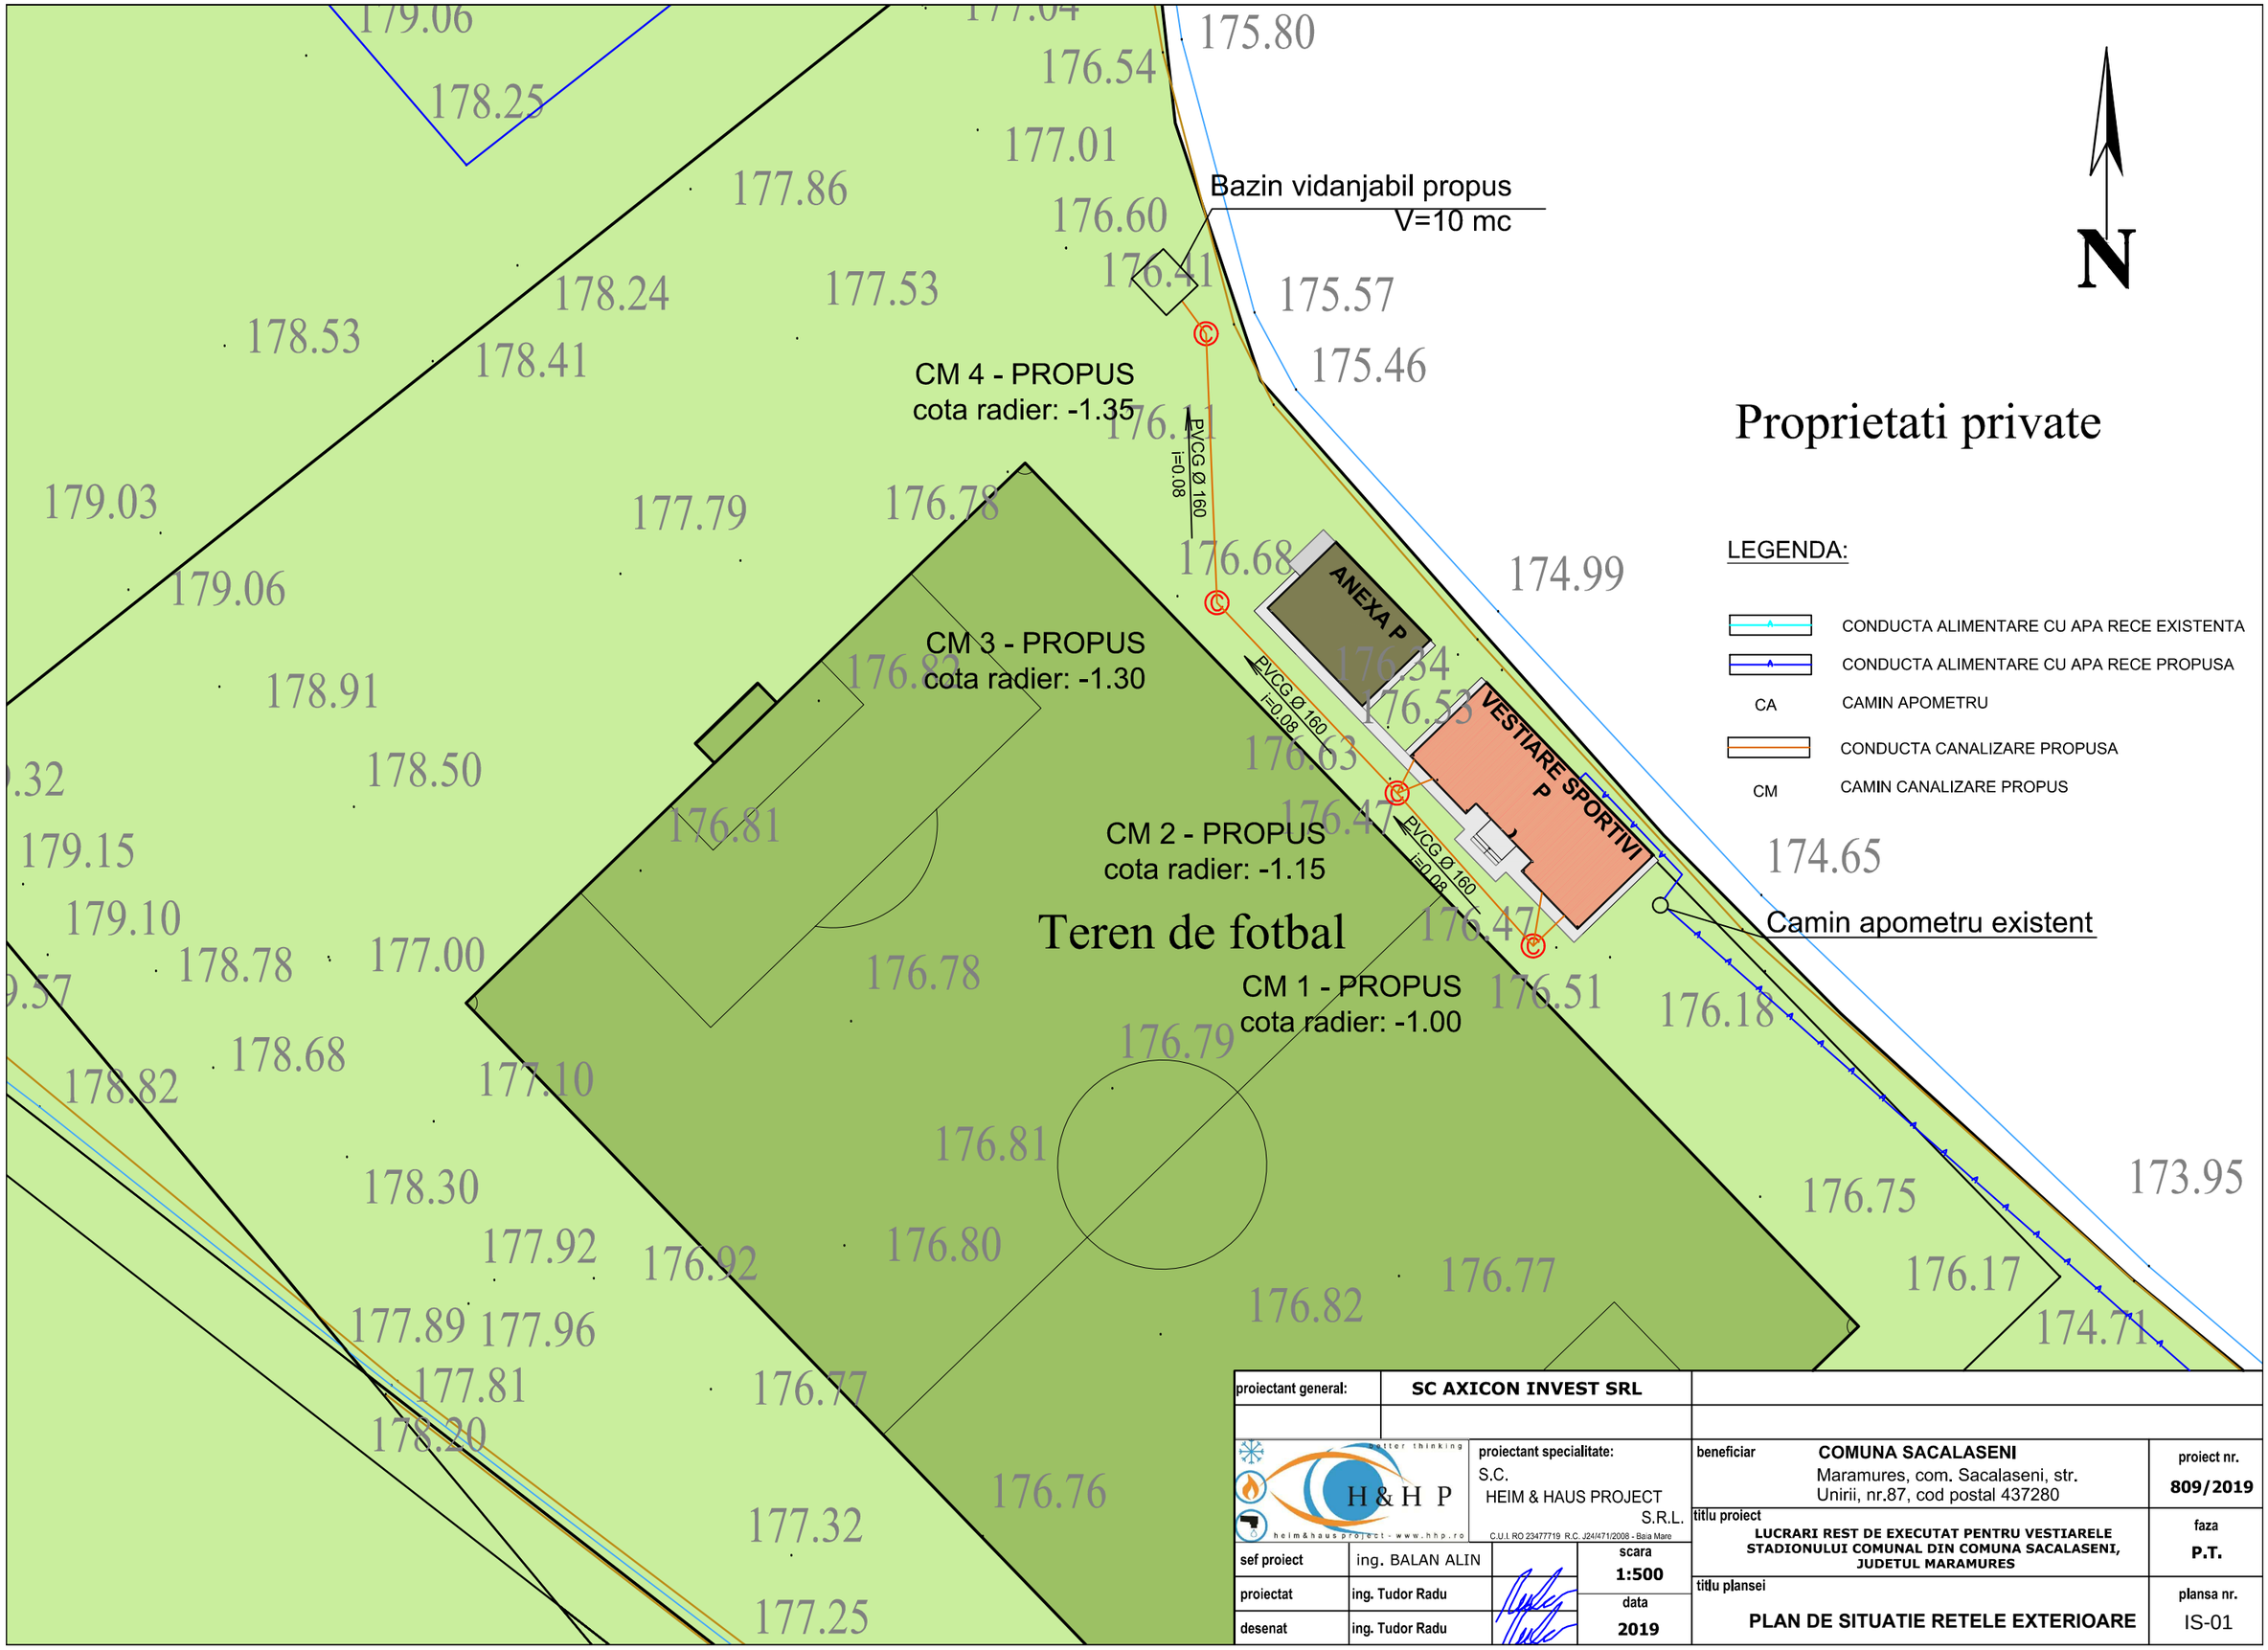


proiectant general:	SC AXICON INVEST SRL			
proiectant specialitate: S.C. HEIM & HAUS PROJECT S.R.L. C.U.I. RO 23477719 R.C. J24/471/2008 - Baia Mare				
beneficiar	COMUNA SACALASENI Maramures, com. Sacalaseni, str. Unirii, nr.87, cod postal 437280			proiect nr. 809/2019
titlu proiect	LUCRARI REST DE EXECUTAT PENTRU VESTIARELE STADIONULUI COMUNAL DIN COMUNA SACALASENI, JUDETUL MARAMURES			faza P.T.
sef proiect	ing. BALAN ALIN		scara 1:500	titlu plansei PLAN DE SITUATIE RETELE EXTERIOARE
proiectat	ing. Tudor Radu			plansa nr. IS-01
desenat	ing. Tudor Radu		data 2019	