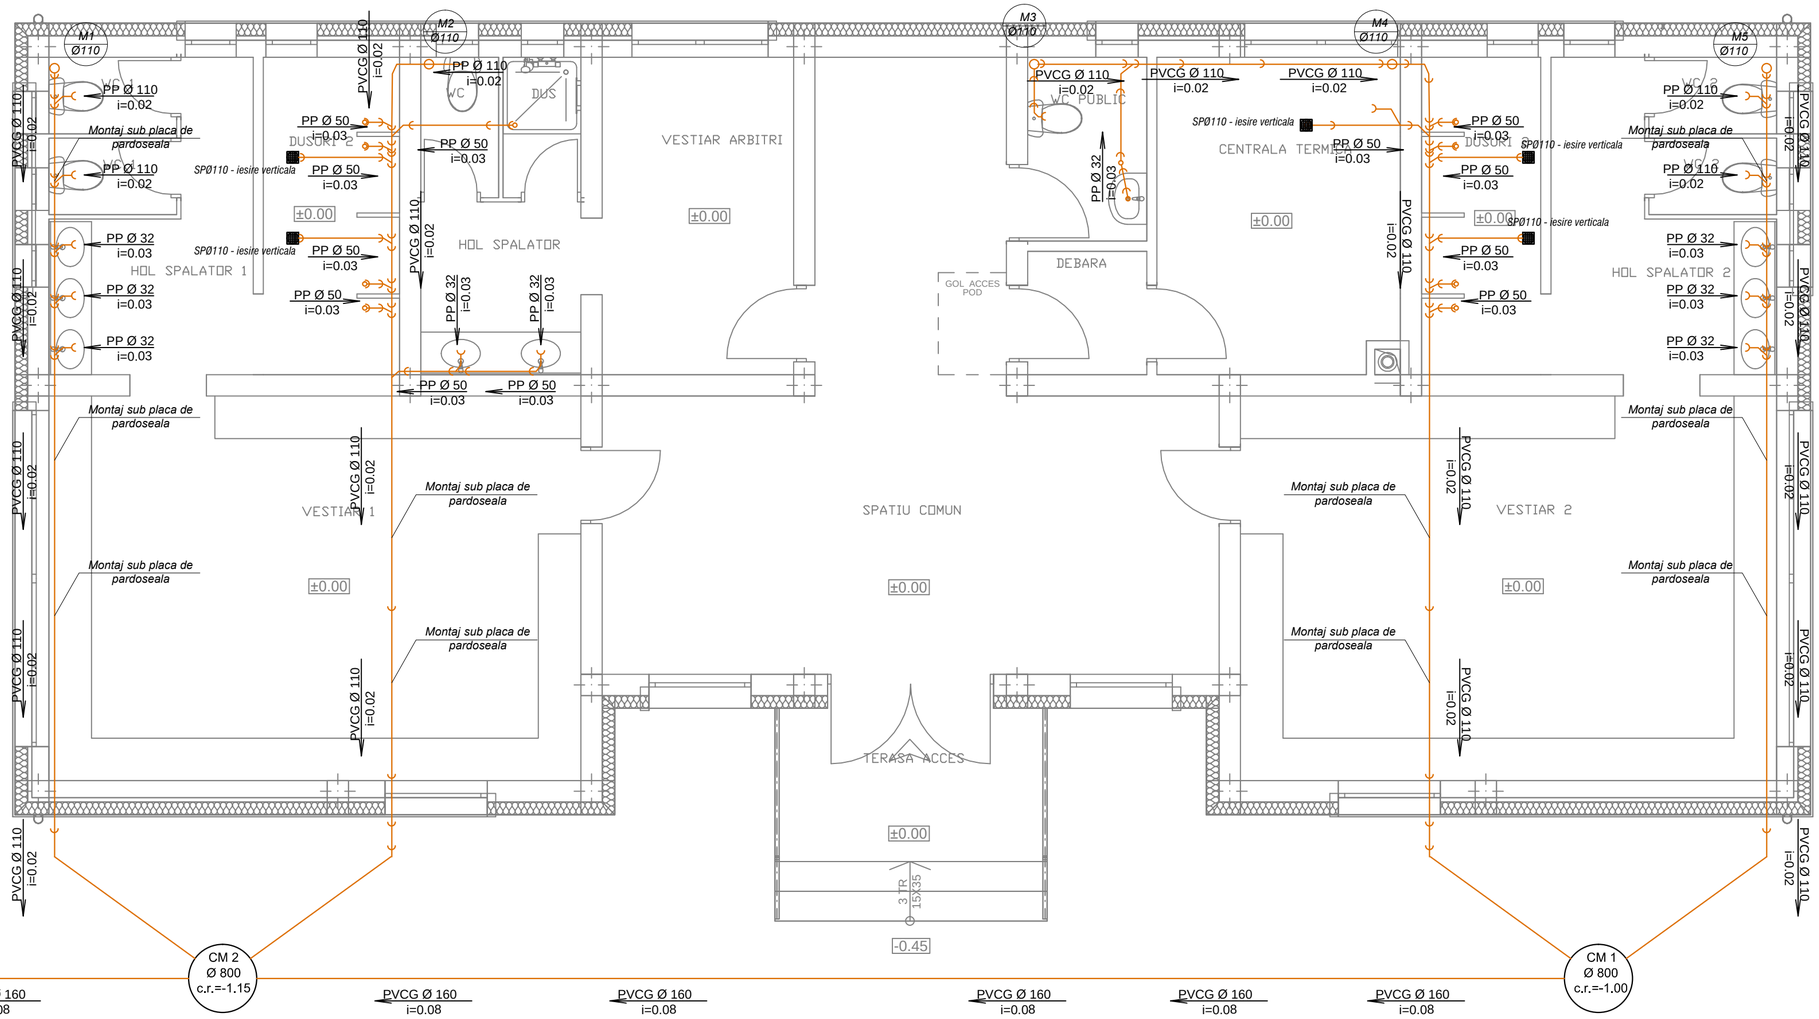


LEGENDA:

Conducta canalizare menajera

Piesa de curatire — PC

Aerisitor de coloana cu membrana — AM

Sifon de pardoseala din polipropilena, vizitabil, cu garda hidraulica, cu gratar antispumant din otel inox, cu intrari si iesire laterale — SP

- Conductele de canalizare vor fi din teava de polipropilena pentru canalizare (cele pozate peste cota + 0,00) si din tuburi de polietilena de inalta densitate, pentru fluide, PEID , PN 6 imbinate prin sudura cap la cap sau tuburi PVC - KG (cele pozate sub cota +0,00);
- La amplasarea ingropata sub pardoseala parterului sau in pamant (la exterior) conductele din PEID si cele din PVC-KG se vor poza pe strat de nisip de minim 10cm (la montaj sub pardoseala) , respectiv 15cm (la montaj in exterior) sub si peste conducta;

proiectant general:	SC AXICON INVEST SRL		
proiectant specialitate:	S.C. HEIM & HAUS PROJECT S.R.L. C.U.I. RO 23477719 R.C. J24/471/2008 - Baia Mare	beneficiar	COMUNA SACALASENI, Maramures, com. Sacalaseni, str. Unirii, nr.87, cod postal 437280
		proiect nr.	809/2019
		titlu proiect	LUCRARI REST DE EXECUTAT PENTRU VESTIARELE STADIONULUI COMUNAL DIN COMUNA SACALASENI, JUDETUL MARAMURES
		faza	P.T.
sef proiect	ing. BALAN ALIN	scara	1:50
proiectat	ing. Tudor Radu	data	2019
desenat	ing. Tudor Radu	titlu plansei	PLAN PARTER INSTALATII CANALIZARE
		plansa nr.	IS-05