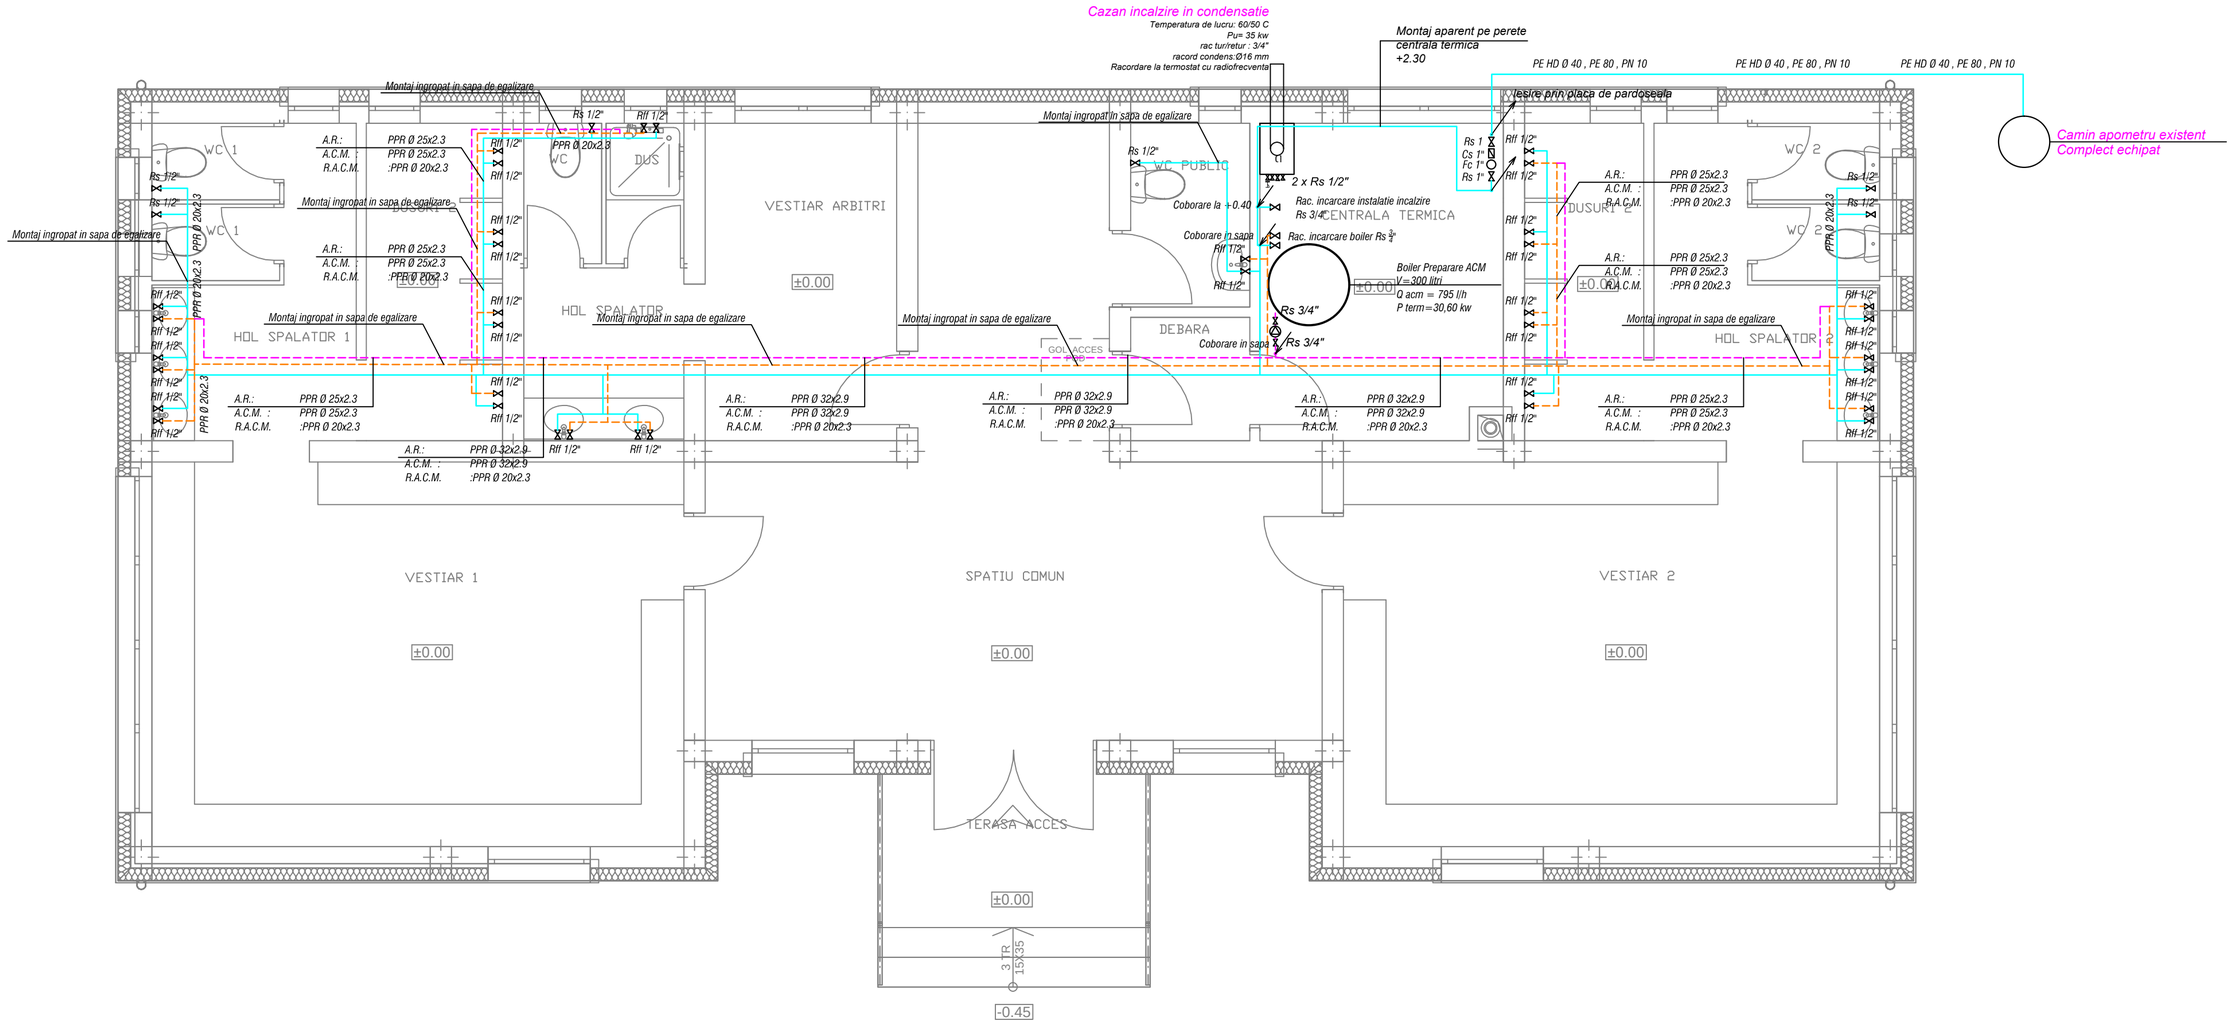


LEGENDA:

CONDUCTA ALIMENTARE CU APA RECE	
CONDUCTA APA CALDA MENAJERA	
RECIRCULARE ACM	
ROBINET DE INCHIDERE CU SFERA	Rs ⋈
RACORD COLTAR FLANSA FLUTURE	Rff ⋈
FILTRU CU CARTUS RETINERE IMPURITATI	FR ◯
CLAPETA DE SENS	CS

proiectant general:	**SC AXICON INVEST SRL**		
proiectant specialitate: S.C. HEIM & HAUS PROJECT S.R.L. C.U.I. RO 23477719 R.C. J24/471/2008 - Baia Mare		beneficiar **COMUNA SACALASENI** Maramures, com. Sacalaseni, str. Unirii, nr.87, cod postal 437280	proiect nr. **809/2019**
		titlu proiect **LUCRARI REST DE EXECUTAT PENTRU VESTIARELE STADIONULUI COMUNAL DIN COMUNA SACALASENI, JUDETUL MARAMURES**	faza **P.T.**
sef proiect	ing. BALAN ALIN	scara **1:50**	titlu plansei **PLAN PARTER INSTALATII SANITARE**
proiectat	ing. Tudor Radu	data **2019**	plansa nr. IS-03
desenat	ing. Tudor Radu		