


LEGENDA:

CONDUCTA ALIMENTARE CU APA RECE	
CONDUCTA APA CALDA MENAJERA	
RECIRCULARE ACM	
ROBINET DE INCHIDERE CU SFERA	Rs
RACORD COLTAR FLANSA FLUTURE	RF
FILTRU CU CARTUS RETINERE IMPURITATI	FR
CLAPETA DE SENS	CS

proiectant general:	SC AXICON INVEST SRL				
proiectant specialitate:	S.C. HEIM & HAUS PROJECT S.R.L.		beneficiar	COMUNA SACALASENI Maramures, com. Sacalaseni, str. Unirii, nr.87, cod postal 437280	proiect nr. 809/2019
			titlu proiect	LUCRARI REST DE EXECUTAT PENTRU VESTIARELE STADIONULUI COMUNAL DIN COMUNA SACALASENI, JUDETUL HARAMURES	faza P.T.
sef proiect	ing. BALAN ALIN	scara 1:50	titlu plansei	SCHEMA COLOANELOR INSTALATII SANITARE	plansa nr. IS-03
proiectat	ing. Tudor Radu	data 2019			
desenat	ing. Tudor Radu				

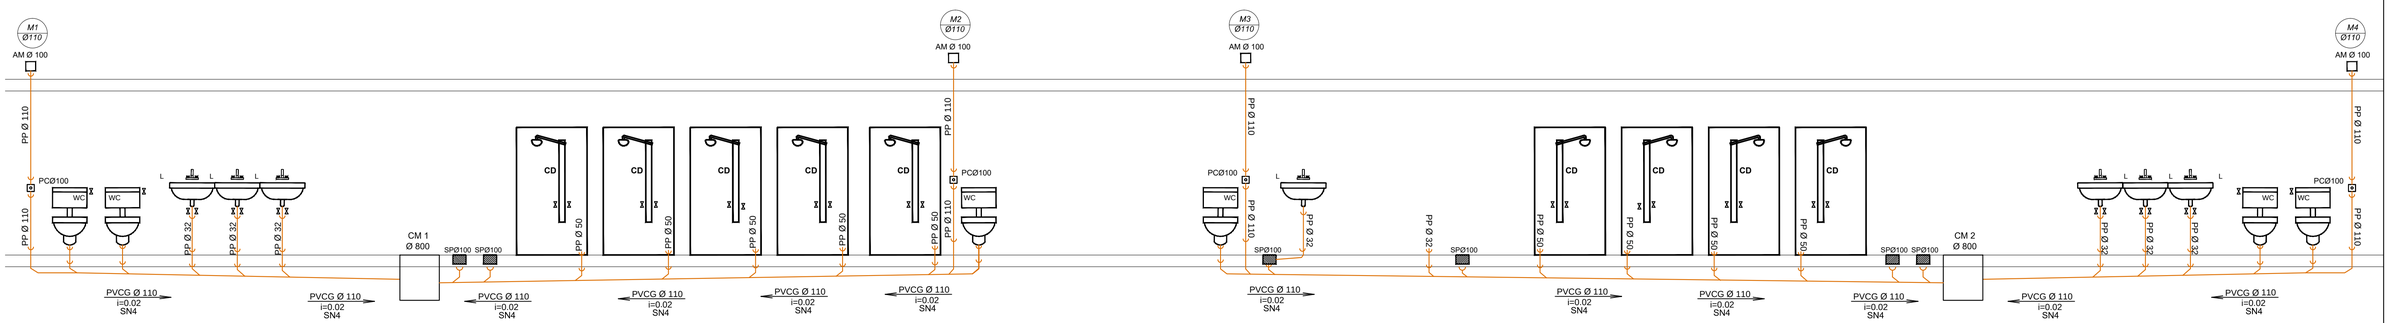

LEGENDA:

Conducta canalizare menajera	
Piesa de curatire	PC
Aerisitor de coloana cu membrana	AM
Sifon de pardoseala din polipropilena, vizitabil, cu garda hidraulica, cu gratar antispumant din otel inox, cu intrari si iesire laterale	SP

- Conductele de canalizare vor fi din teava de polipropilena pentru canalizare (cele pozate peste cota + 0,00) si din tuburi de polietilena de inalta densitate, pentru fluide, PEID , PN 6 imbinate prin sudura cap la cap sau tuburi PVC - KG (cele pozate sub cota +0,00);
- La amplasarea ingropata sub pardoseala parterului sau in pamant (la exterior) conductele din PEID si cele din PVC-KG se vor poza pe strat de nisip de minim 10cm (la montaj sub pardoseala) , respectiv 15cm (la montaj in exterior) sub si peste conducta;

proiectant general:	SC AXICON INVEST SRL				
proiectant specialitate:	S.C. HEIM & HAUS PROJECT S.R.L.		beneficiar	COMUNA SACALASENI Maramures, com. Sacalaseni, str. Unirii, nr.87, cod postal 437280	proiect nr. 809/2019
			titlu proiect	LUCRARI REST DE EXECUTAT PENTRU VESTIARELE STADIONULUI COMUNAL DIN COMUNA SACALASENI, JUDETUL HARAMURES	faza P.T.
sef proiect	ing. BALAN ALIN	scara 1:50	titlu plansei	SCHEMA COLOANELOR INSTALATII CANALIZARE	plansa nr. IS-06
proiectat	ing. Tudor Radu	data 2019			
desenat	ing. Tudor Radu				