
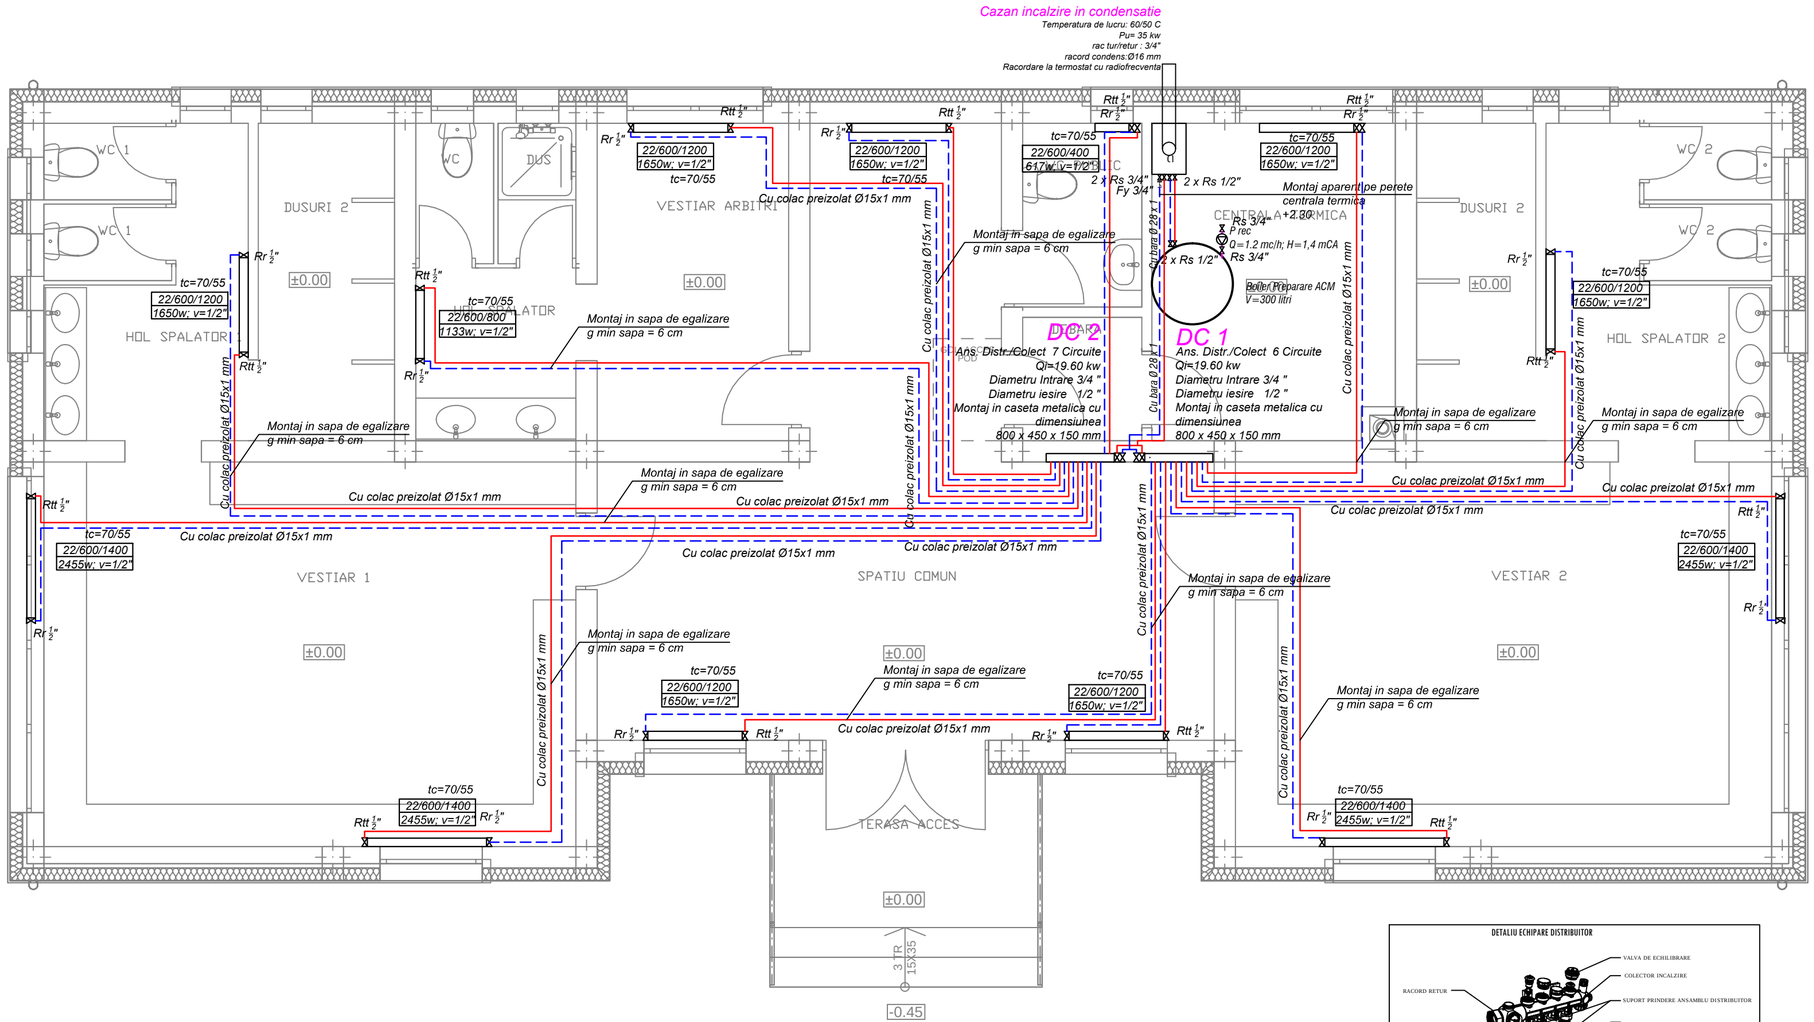


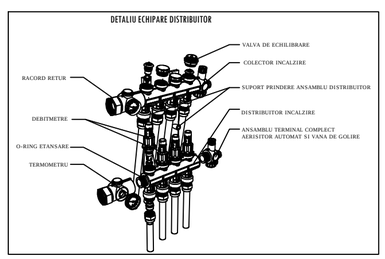

LEGENDA:

———	Tur Agent Termic
- - - -	Retur Agent Termic
Rtt ½"	Robinet tur radiator cu cap termostatat
Rr ½"	Robinet retur radiator
Rs	Robinet de separare cu sfera
tc	Temperatura de calcul

22/600/1000	Caracteristici gabarite radiator
1300 W	Putere utila radiator, la temperatura de calcul
v=½"	Diametru de racordare
D/C	Ansamblu distribuitor/colector, complect echipat inclusiv racord aerisire si robinet de golire
Cs	- Clapeta de sens
SS	- Supapa de siguranta protectie
AA	- Aerisitor automat

LEGENDA:

C1	- Cazan incalzire gaz in condensatie ; Pu=35 kw
Ve1	- Vas de expansiune inchis incalzire; V=50 litrii
Ve2	- Vas de expansiune inchis, boilere; V= 35 litrii
B	- Boiler bivalent preparare ACM ; V=300 litrii,
P1	- Pompa recirculare a.c.m. Q=1,20 mc/h; H=1,40 mCA

proiectant general:	SC AXICON INVEST SRL		
proiectant specialitate:	S.C. HEIM & HAUS PROJECT S.R.L. C.U.I. RO 23477719 R.C. J24/471/2008 , Baia Mare	beneficiar	COMUNA SACALASENI Maramures, com. Sacalaseni, str. Unirii, nr.87, cod postal 437280
		proiect nr.	809/2019
		titlu proiect	LUCRARI REST DE EXECUTAT PENTRU VESTIARELE STADIONULUI COMUNAL DIN COMUNA SACALASENI, JUDETUL MARAMURES
		faza	P.T.
sef proiect	ing. BALAN ALIN	scara	1:50
proiectat	ing. Tudor Radu	data	2019
desenat	ing. Tudor Radu	titlu plansei	PLAN PARTER INSTALATII TERMICE
		plansa nr.	IT-01