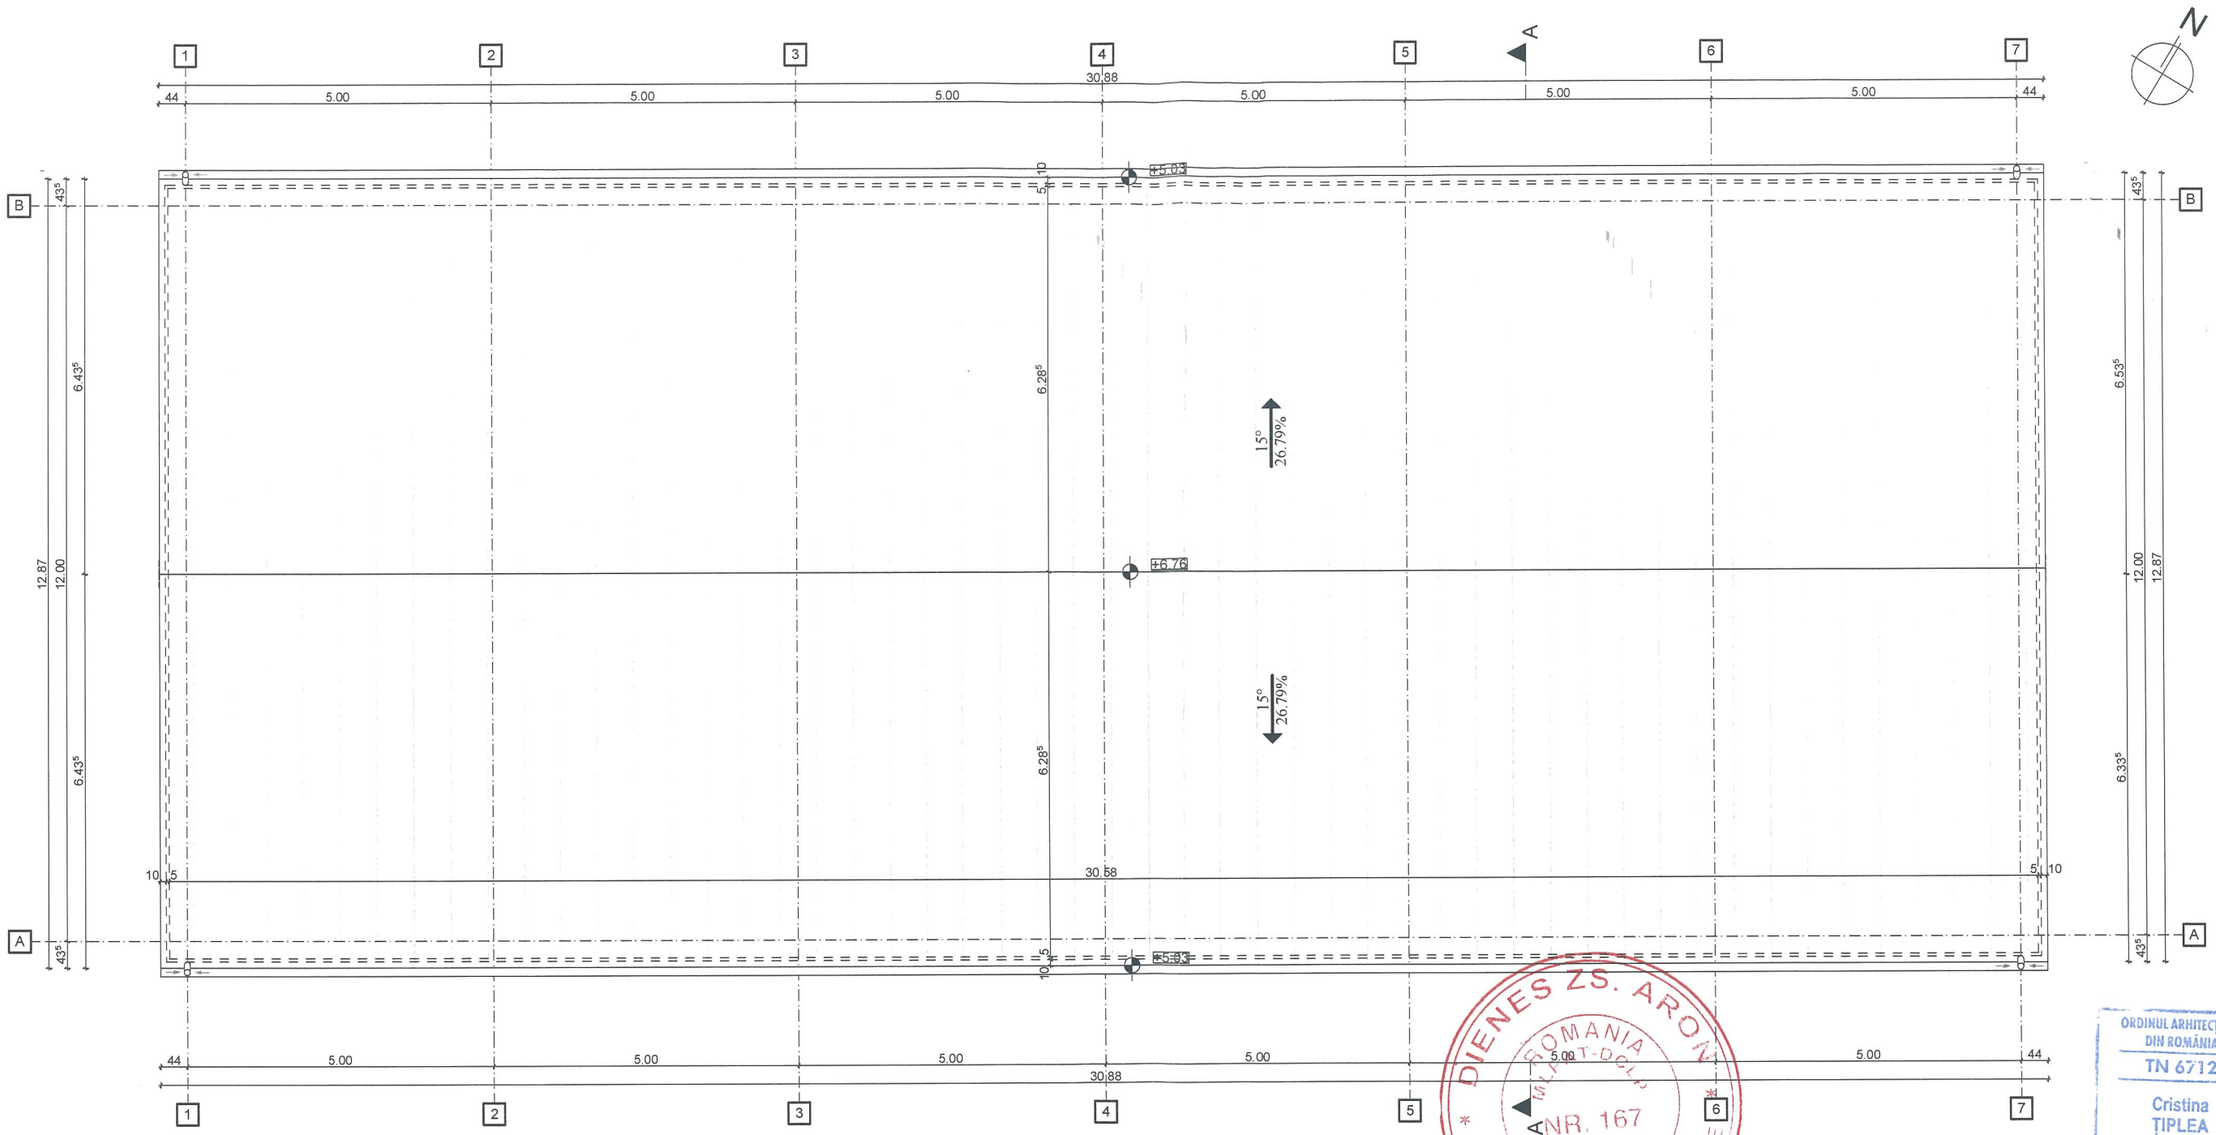


DIENES ZS. ARON
ROMANIA
MEMBRU T-DCLJ
ANR. 167
A1, A2, A3
INGINER
VERIFICATOR PROIECTE

ORDINUL ARHITECȚILOR DIN ROMÂNIA
TN 6712
Cristina ȚIPLEA
Arhitect cu drept de semnătură

EXPERT				
VERIFICATOR	ING. DIÉNES ÁRON		A	310/ 09-05-2021
Calitate	Nume	Semnătură	CERINȚĂ	REFERAT, Număr, Dată

Proiectant general:

SC AXICON INVEST SRL
Baia Mare, str.Granicerilor 93/43 , jud. Maramureş
tel: 0743-980296,
e-mail: axiconinvest@gmail.com

Beneficiar: **COMUNA SACALASENI**
Adresa: Maramures, com. Sacalaseni, str. Unirii, nr.87, cod postal 437280

Denumire proiect:
HANGAR SI ANEXA - ZONA EUROPA

Proiect nr. 04/2021

Calitate	Nume	Semnătură
ŞEF PROIECT	ing. BALAN ALIN	
PROIECTANT ARHITECTURA	arh. TIPLEA CRISTINA	
PROIECTANT REZISTENTA	ing. BALAN ALIN	
DESENAT	arh. TIPLEA CRISTINA	

Scara 1:100

Amplasament:
Jud.Maramures, com. Sacalaseni, str. Europei, nr. 38-40
CF 52872, nr. cad 52872

Faza: D.T.A.C.+P.T
Rev.0

Data 05.2021

PLAN INVELITOARE HANGAR

Planşa nr. A-02