
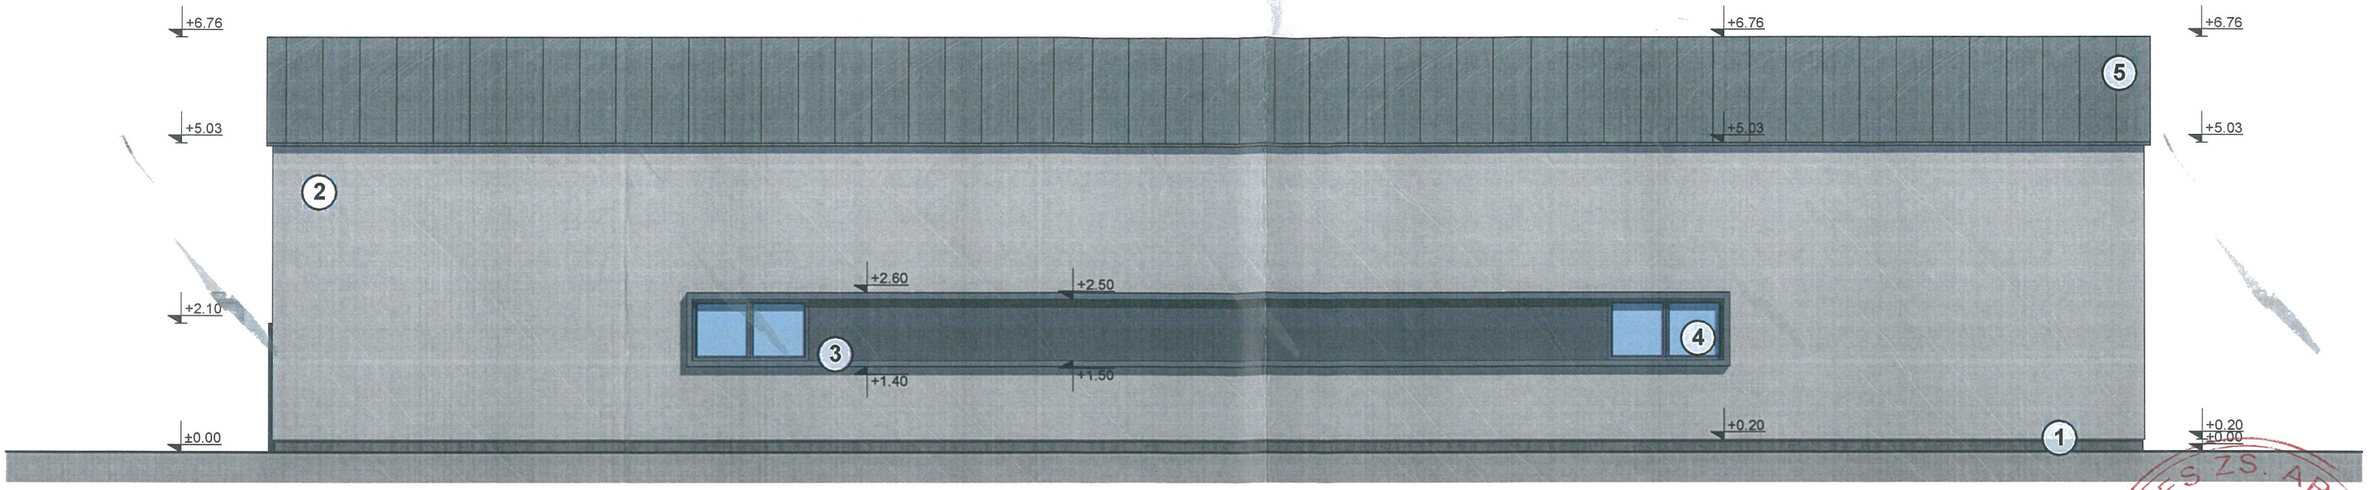


FATADA SUD
sc. 1:100

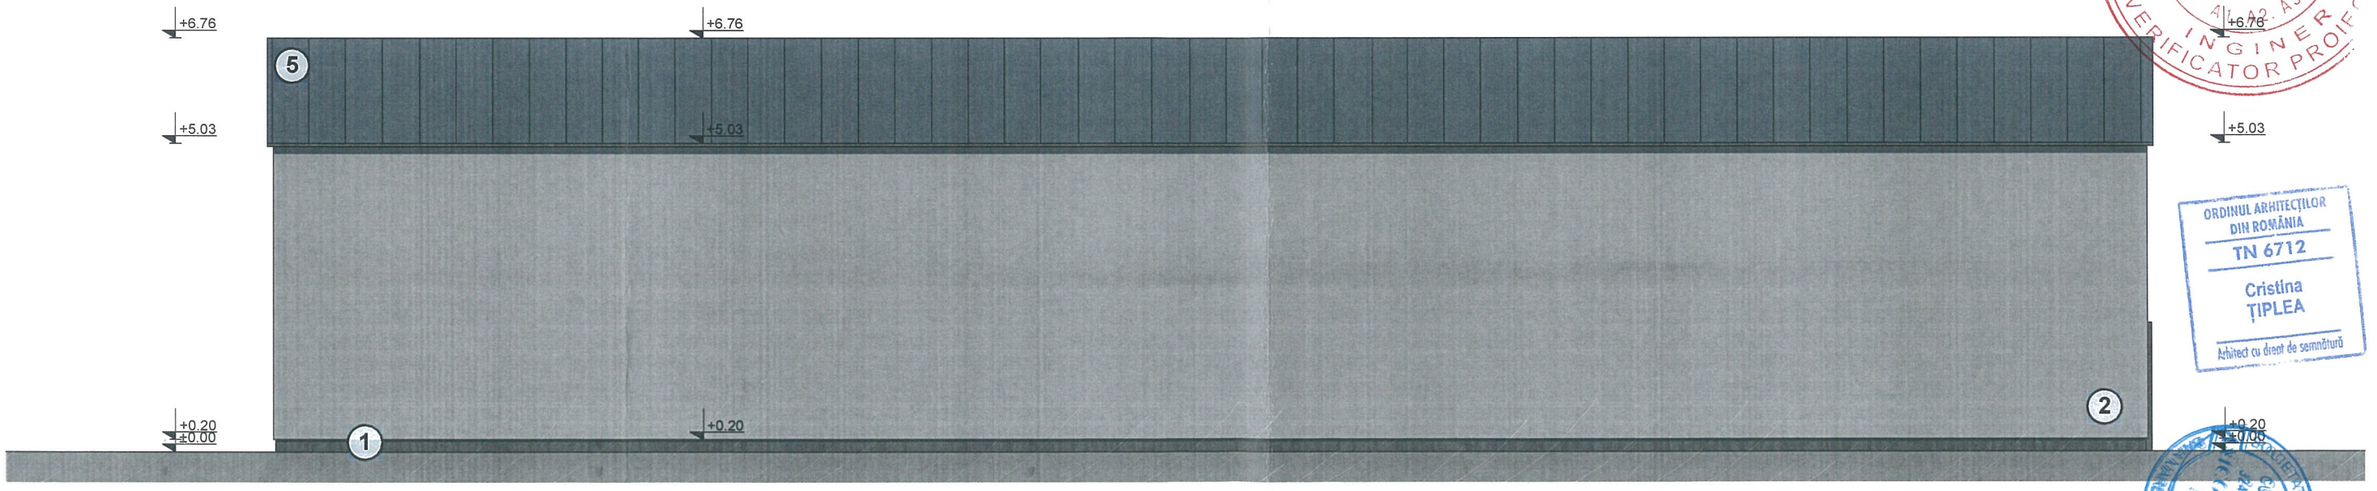

FATADA NORD
sc. 1:100

LEGENDA

1. SOCLU CULOARE GRI
2. TABLA METALICA CULOARE GRI DESCHIS MAT
3. ANCADRAMENT TABLA CULOARE GRI INCHIS MAT
4. TAMPLARIE DIN ALUMINIU CULOARE GRI CU GEAM TERMOIZOLANT
5. INVELITOARE TABLA PLANA FALTUITA CULOARE GRI INCHIS MAT CONFORM GHID

DIENES ZS. ARON * ROMANIA MLPAT-DCLP NR. 167 A1, A2, A3 INGINER VERIFICATOR PROIECTE *

ORDINUL ARHITECȚILOR DIN ROMÂNIA TN 6712 Cristina ȚIPLEA Arhitect cu drept de semnătură

EXPERT				
VERIFICATOR	ING. DIÉNES ÁRON			310/ 09-05-2021
Calitate	Nume	Semnătură	CERINȚĂ	REFERAT, Număr, Dată

Proiectant general:
SC AXICON INVEST SRL
Baia Mare, str.Granicerilor 93/43 , jud. Maramureş
tel: 0743-980296,
e-mail: axiconinvest@gmail.com

Beneficiar: **COMUNA SACALASENI**
Adresa: Maramures, com. Sacalaseni, str. Unirii, nr.87, cod postal 437280

Denumire proiect:
HANGAR SI ANEXA - ZONA EUROPA

Proiect nr. 04/2021

Calitate	Nume	Semnătură
ŞEF PROIECT	ing. BALAN ALIN	
PROIECTANT ARHITECTURA	arh. TIPLEA CRISTINA	
PROIECTANT REZISTENTA	ing. BALAN ALIN	
DESENAT	arh. TIPLEA CRISTINA	

Scara 1:100

Data 05.2021

Amplasament:
Jud Maramures, com. Sacalaseni, str. Europei, nr. 38-40
CF 52872, nr. cad 52872

FATADE HANGAR 1

Faza D.T.A.C.+P.T.
Rev.0
Planşa nr. A-04