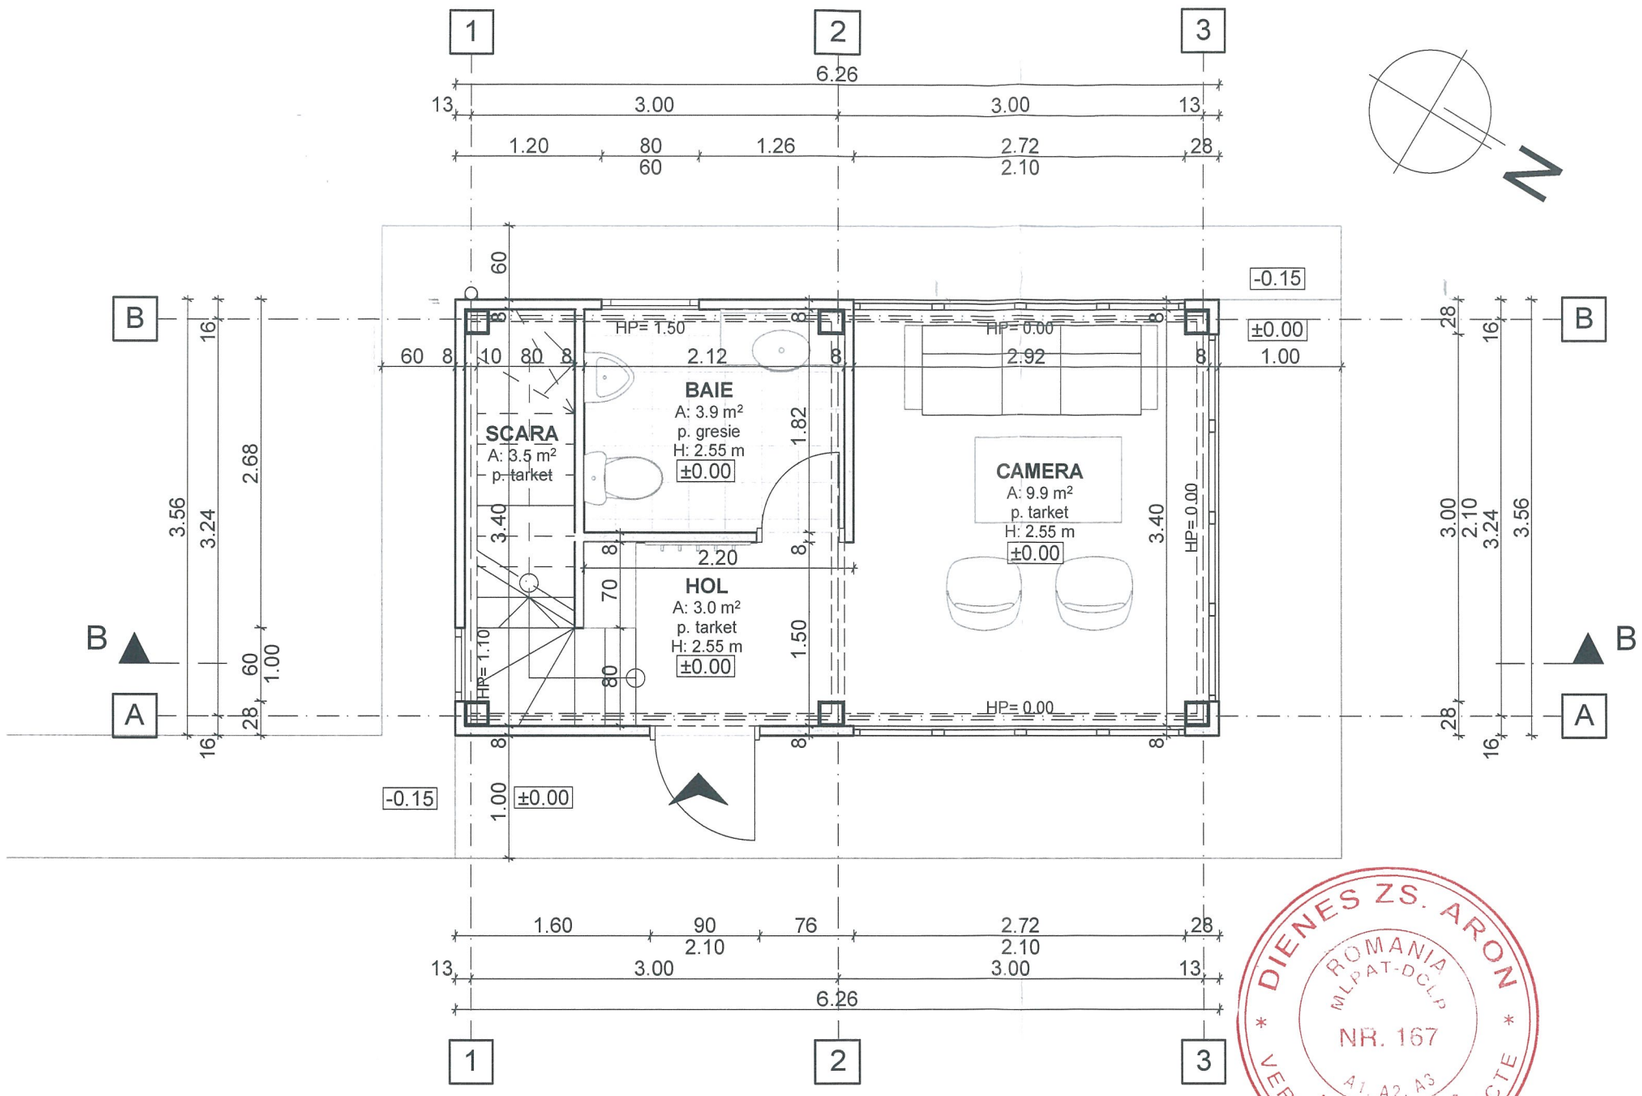


LISTA SPATII PARTER	
Hol	3.0 mp
Camera	9.9 mp
Baie	3.9 mp
Scara	3.5 mp
S. UTILA 20.3 MP	
S. CONSTRUITA 22.3 MP	

EXPERT				
VERIFICATOR	ING. DIÉNES ÁRON		A1	310/ 09-05-2021
Calitate	Nume	Semnătură	CERINȚĂ	REFERAT, Număr, Dată

Proiectant general:

SC AXICON INVEST SRL
Baia Mare, str.Granicerilor 93/43 , jud. Maramureş
tel: 0743-980296,
e-mail: axiconinvest@gmail.com

Beneficiar: **COMUNA SACALASENI**
Adresa: Maramures, com. Sacalaseni, str. Unirii, nr.87, cod postal 437280

Denumire proiect:
HANGAR SI ANEXA - ZONA EUROPA

Proiect nr. 04/2021

Calitate	Nume	Semnătură
ŞEF PROIECT	ing. BALAN ALIN	
PROIECTANT ARHITECTURA	arh. TIPLEA CRISTINA	
PROIECTANT REZISTENTA	ing. BALAN ALIN	
DESENAT	arh. TIPLEA CRISTINA	

Scara 1:50

Data 05.2021

Amplasament:
Jud.Maramures, com. Sacalaseni, str. Europei, nr. 38-40
CF 52872, nr. cad 52872

PLAN PARTER ANEXA

Faza: D.T.A.C.+P.T. Rev.0

Planșa nr. A-06

SOCIETATEA COMERCIALA AXICON INVEST SRL BAIA MARE CUI 35603517 J24/1192/2016

ORDINUL ARHITECȚILOR DIN ROMÂNIA
TN 6712
Cristina ȚIPLEA
Arhitect cu drept de semnătură

DIENES ZS. ARON ROMANIA MLPAT-DCLP NR. 167 A1, A2, A3 INGINER VERIFICATOR PROIECTE