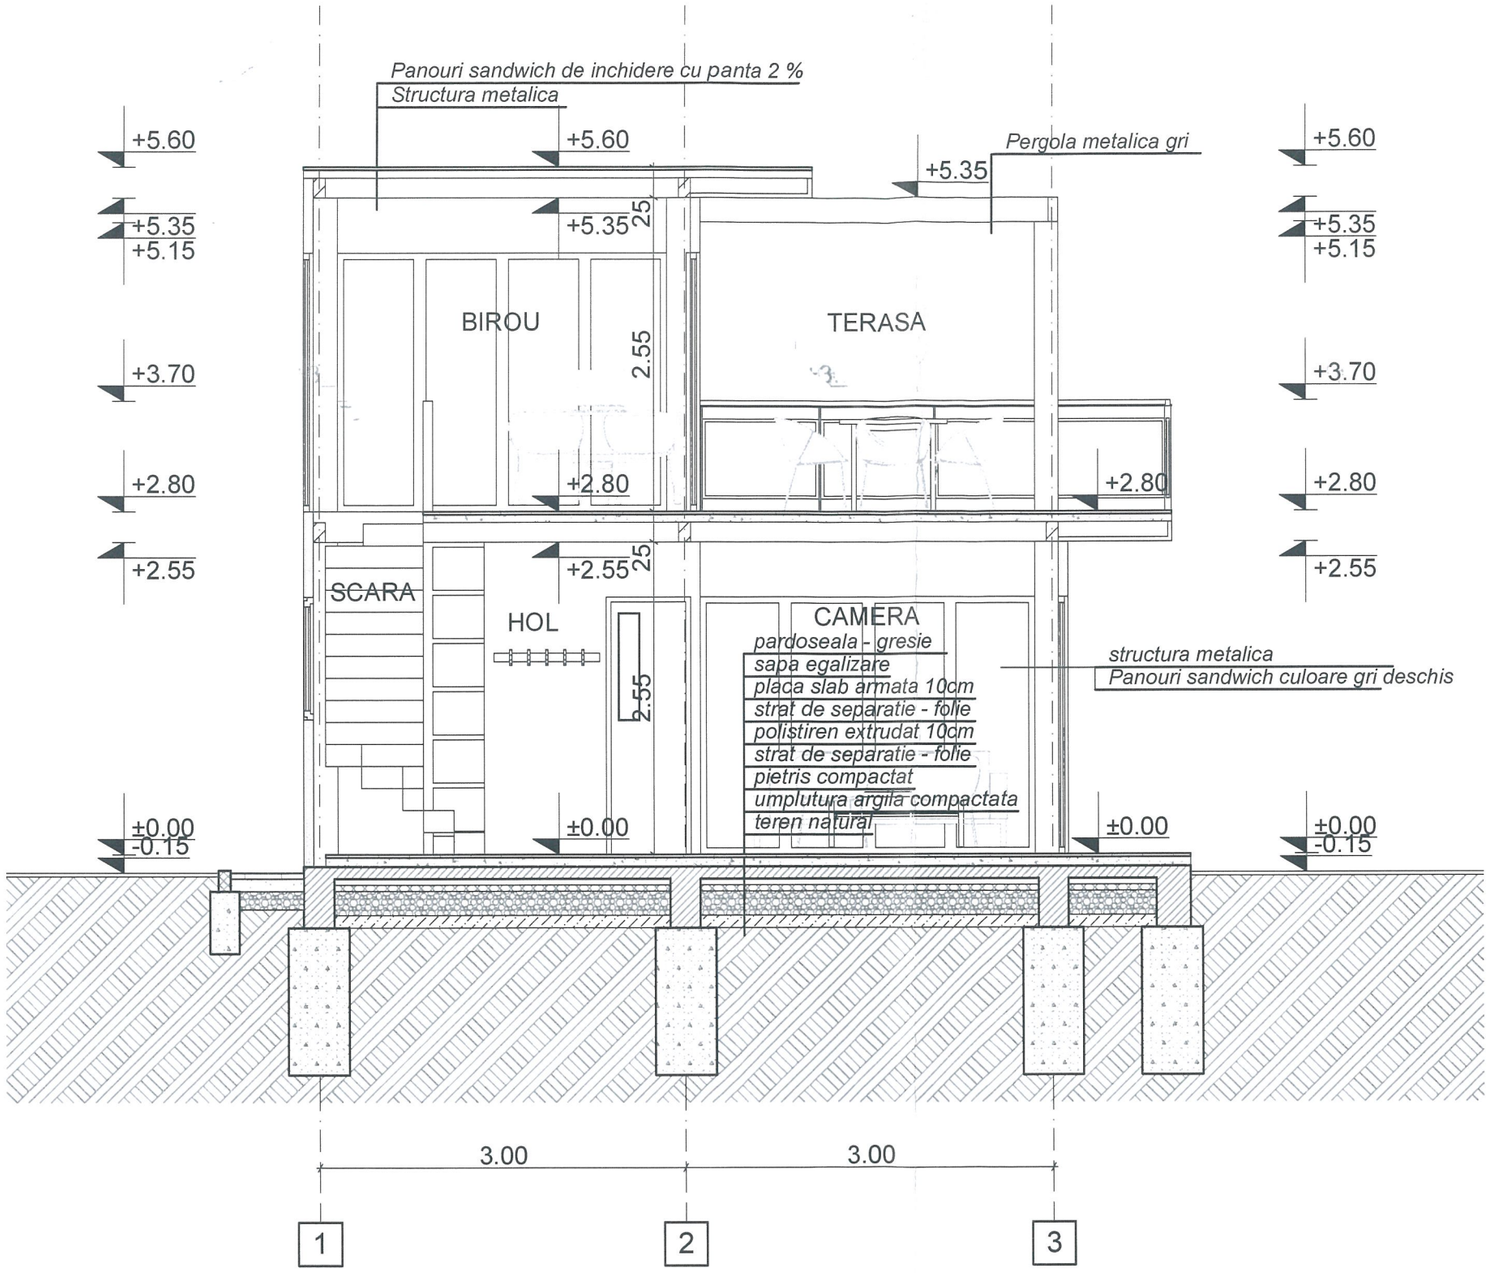


SOCIETATEA COMERCIALA AXICON INVEST SRL CUI 35603517 J24/1192/2016 BAIA MARE - ROMANIA

DIENES ZS. ARON ROMANIA MLPAT-DCLP NR. 167 A1. A2. A3 INGINER VERIFICATOR PROIECTE

ORDINUL ARHITECȚILOR DIN ROMÂNIA TN 6712 Cristina ȚIPLEA Arhitect cu drept de semnătură

EXPERT				
VERIFICATOR	ING. DIÉNES ÁRON		A1	310 / 09-05-2021
Calitate	Nume	Semnătură	CERINȚĂ	REFERAT, Număr, Dată

Proiectant general:

SC AXICON INVEST SRL
Baia Mare, str.Granicerilor 93/43 , jud. Maramureș
tel: 0743-980296,
e-mail: axiconinvest@gmail.com

Beneficiar: **COMUNA SACALASENI**
Adresa: Maramures, com. Sacalaseni, str. Unirii, nr.87, cod postal 437280

Denumire proiect:
HANGAR SI ANEXA - ZONA EUROPA

Proiect nr. 04/2021

Calitate	Nume	Semnătură
ȘEF PROIECT	ing. BALAN ALIN	
PROIECTANT ARHITECTURA	arh. TIPLEA CRISTINA	
PROIECTANT REZISTENTA	ing. BALAN ALIN	
DESENAT	arh. TIPLEA CRISTINA	

Scara 1:50

Amplasament: Jud.Maramures, com. Sacalaseni, str. Europei, nr. 38-40, CF 52872, nr. cad 52872

Faza: D.T.A.C.+P.T.

Rev.0

Data 05.2021

SECTIUNE B-B ANEXA

Planșa nr. A-09