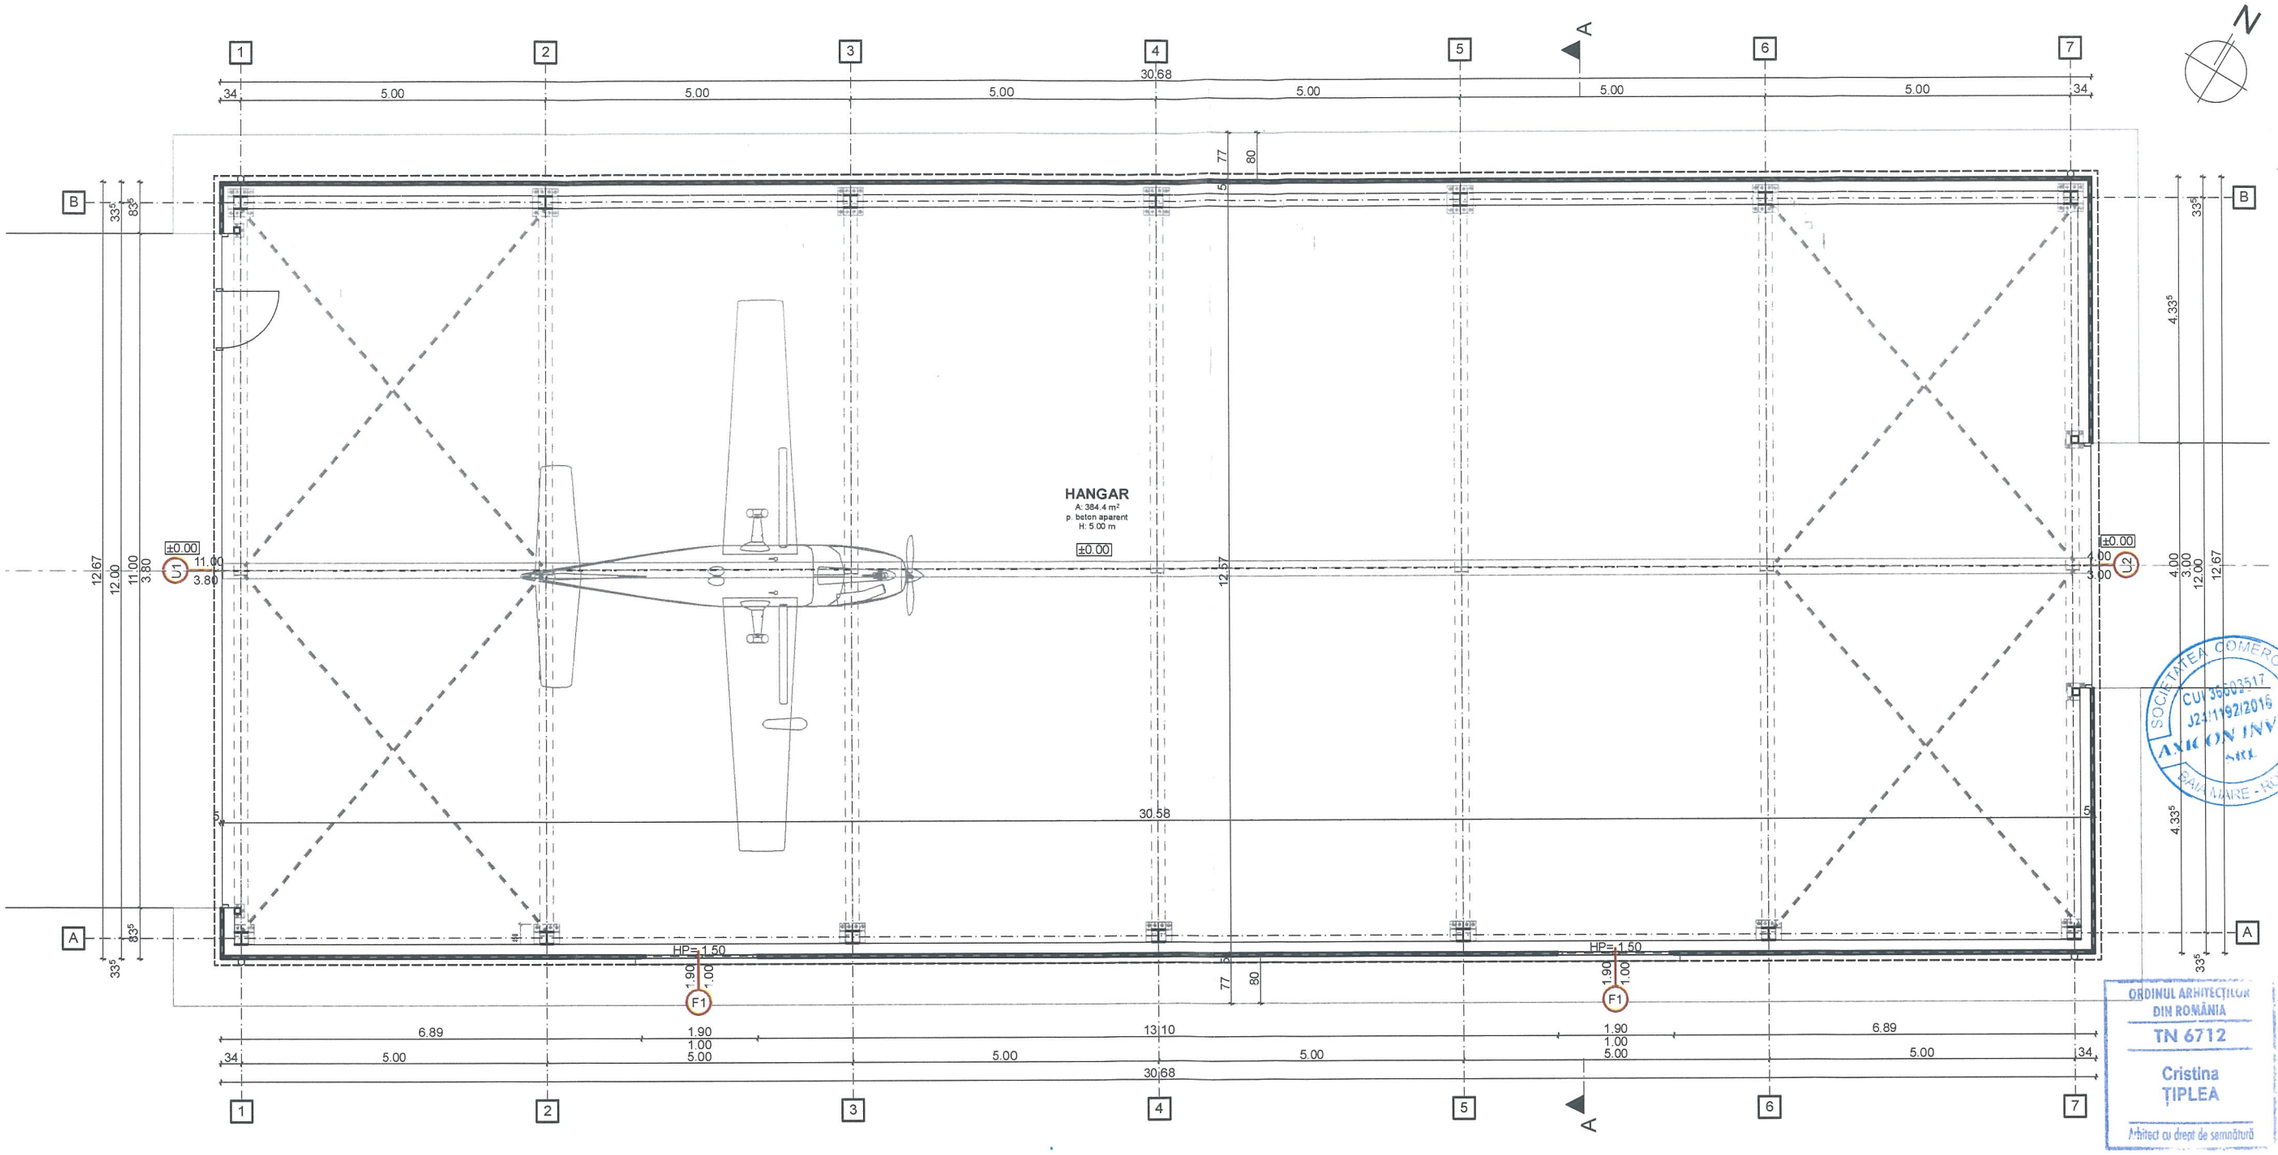


LISTA SPATII PARTER	
Hangar	384.4 mp
S. UTILA 384.4 MP	
S. CONSTRUITA 388.7 MP	

EXPERT				
VERIFICATOR				
Calitate	Nume	Semnătură	CERINŢĂ	REFERAT, Număr, Dată

Proiectant general:
SC AXICON INVEST SRL
Baia Mare, str.Granicerilor 93/43 , jud. Maramureş
tel: 0743-980296,
e-mail: axiconinvest@gmail.com

Beneficiar: **COMUNA SACALASENI**
Adresa: Maramures, com. Sacalaseni, str. Unirii, nr.87, cod postal 437280

Denumire proiect:
HANGAR SI ANEXA - ZONA EUROPA

Proiect nr. 04/2021

Calitate	Nume	Semnătură
ŞEF PROIECT	ing. BALAN ALIN	
PROIECTANT ARHITECTURA	arh. TIPLEA CRISTINA	
PROIECTANT REZISTENTA	ing. BALAN ALIN	
DESENAT	arh. TIPLEA CRISTINA	

Scara 1:100

Amplasament:
Jud.Maramures, com. Sacalaseni, str. Europei, nr. 38-40
CF 52872, nr. cad 52872

Faza D.T.A.C.+P.T.

Rev.0

Data 05.2021

TABLOU DE TAMPLARIE HANGAR

Planşa nr. A-13

SOCIETATEA COMERCIALA CUI 36003517 J24/1192/2016 AXICON INVEST SRL BAIA MARE - ROMÂNIA

ORDINUL ARHITECTILOR DIN ROMÂNIA TN 6712 Cristina ŢIPLEA Arhitect cu drept de semnătură