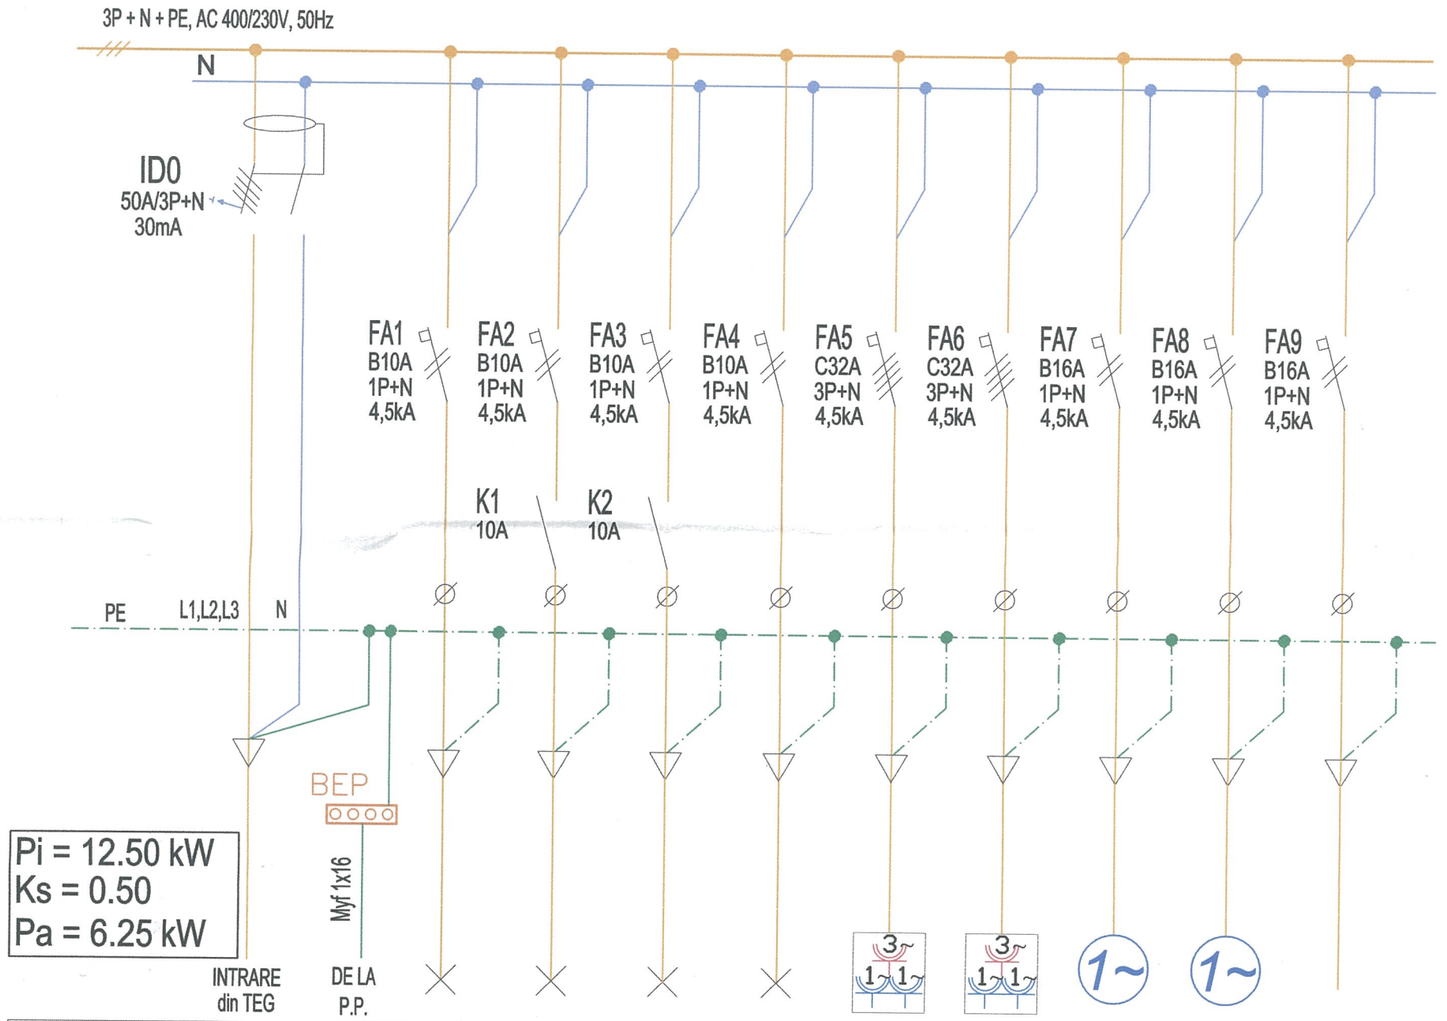


Nr. circuit		C0.1	C1	C2	C3	C4	C5	C6	C7	C8
Tip circuit	alimentare tablou el. (IL+PZ)	iluminat	iluminat	iluminat	iluminat	alimentare	alimentare	alimentare	alimentare	rezerva
Destinatie	TEH (tablou lumina si prize)	EXIT	Hangar ZONA 1	Hangar ZONA 1	FATADA	Cutie tip Organizare santier 1	Cutie tip Organizare santier 2	Usa sectionala 1	Usa sectionala 2	
Nr. cons.	-	4LL	6LL	6LL	5LL	1LB	1LB	1LP	1LP	
Pi [W]	10400	50	600	600	250	5000	5000	500	500	
Sect.	*CYABY-F 5x10 mmp*	CYY-f 3x1,5	CYY-f 3x1,5	CYY-f 3x1,5	CYY-f 3x1,5	CYY-f 5x6	CYY-f 5x6	CYY-f 3x2,5	CYY-f 3x2,5	
Pozare/ traseu	-	PVC DN16	PVC DN16	PVC DN16	PVC DN16	PVC DN32	PVC DN32	PVC DN16	PVC DN16	
Faza	L1, L2, L3	L1	L1	L2	L3	L1,L2,L3	L1,L2,L3	L2	L3	

POPA M. MONICA ROMANIA M.T.C.T. NR. 07500 le A.B.C.D.E.F. INGINER VERIFICATOR PROIECTE

SOCIETATEA COMERCIALA CUI 36603517 J24/1192/2016 AXICON INVEST SRL BAIA MARE - ROMANIA

NOTA :

Clase si categorii de importanta

- In conformitate cu Cod proiectare seismica P100-1-2013:clasa de importanta "III"
- In conformitate cu HG 766/1997: categoria de importanta "C"- normala
- In conformitate cu HG 925/1995, Exigentele de verificare sunt: le

SOCIETATEA CO... CUI RO361... VERDELEC... SRL J24/736/2... BAIA MARE - MAR...

EXPERT				
VERIFICATOR				
Calitate	Nume	Semnătură	CERINȚĂ	REFERAT, Număr, Dată

Proiectant general:	Proiectant de specialitate:	Beneficiar:	COMUNA SACALASENI	
SC AXICON INVEST SRL Baia Mare, str.Granicerilor 93/43 Maramures tel: 0743-980296, e-mail: axiconinvest@gmail.com	**SC VERDELECTRO SRL** Baia Mare, str. Culturii 5, cam 608 Maramures tel: 0740-358467, e-mail: office@verdelectro.ro	Adresa:	Maramures, com. Sacalaseni, str. Unirii, nr.87, cod postal 437280	Proi... 04/...
		Denumire proiect:	**HANGAR SI ANEXA - ZONA EUROPA**	

Calitate	Nume	Semnătură	Scara	Amplasament:	F...
ŞEF PROIECT	ing. BALAN ALIN		-	Jud.Maramures, com. Sacalaseni, str. Europei, nr. 38-40	D.T.A
PROIECTANT ARHITECTURA	arh. TIPLEA CRISTINA			CF 52872, nr. cad 52872	R...
PROIECTANT INSTALATII EL.	ing. VERDES IONUT		Data 04.2021	TABLOU ELECTRIC HANGAR SCHEMA MONOFILARA	Plan...
DESENAT	ing. VERDES IONUT				