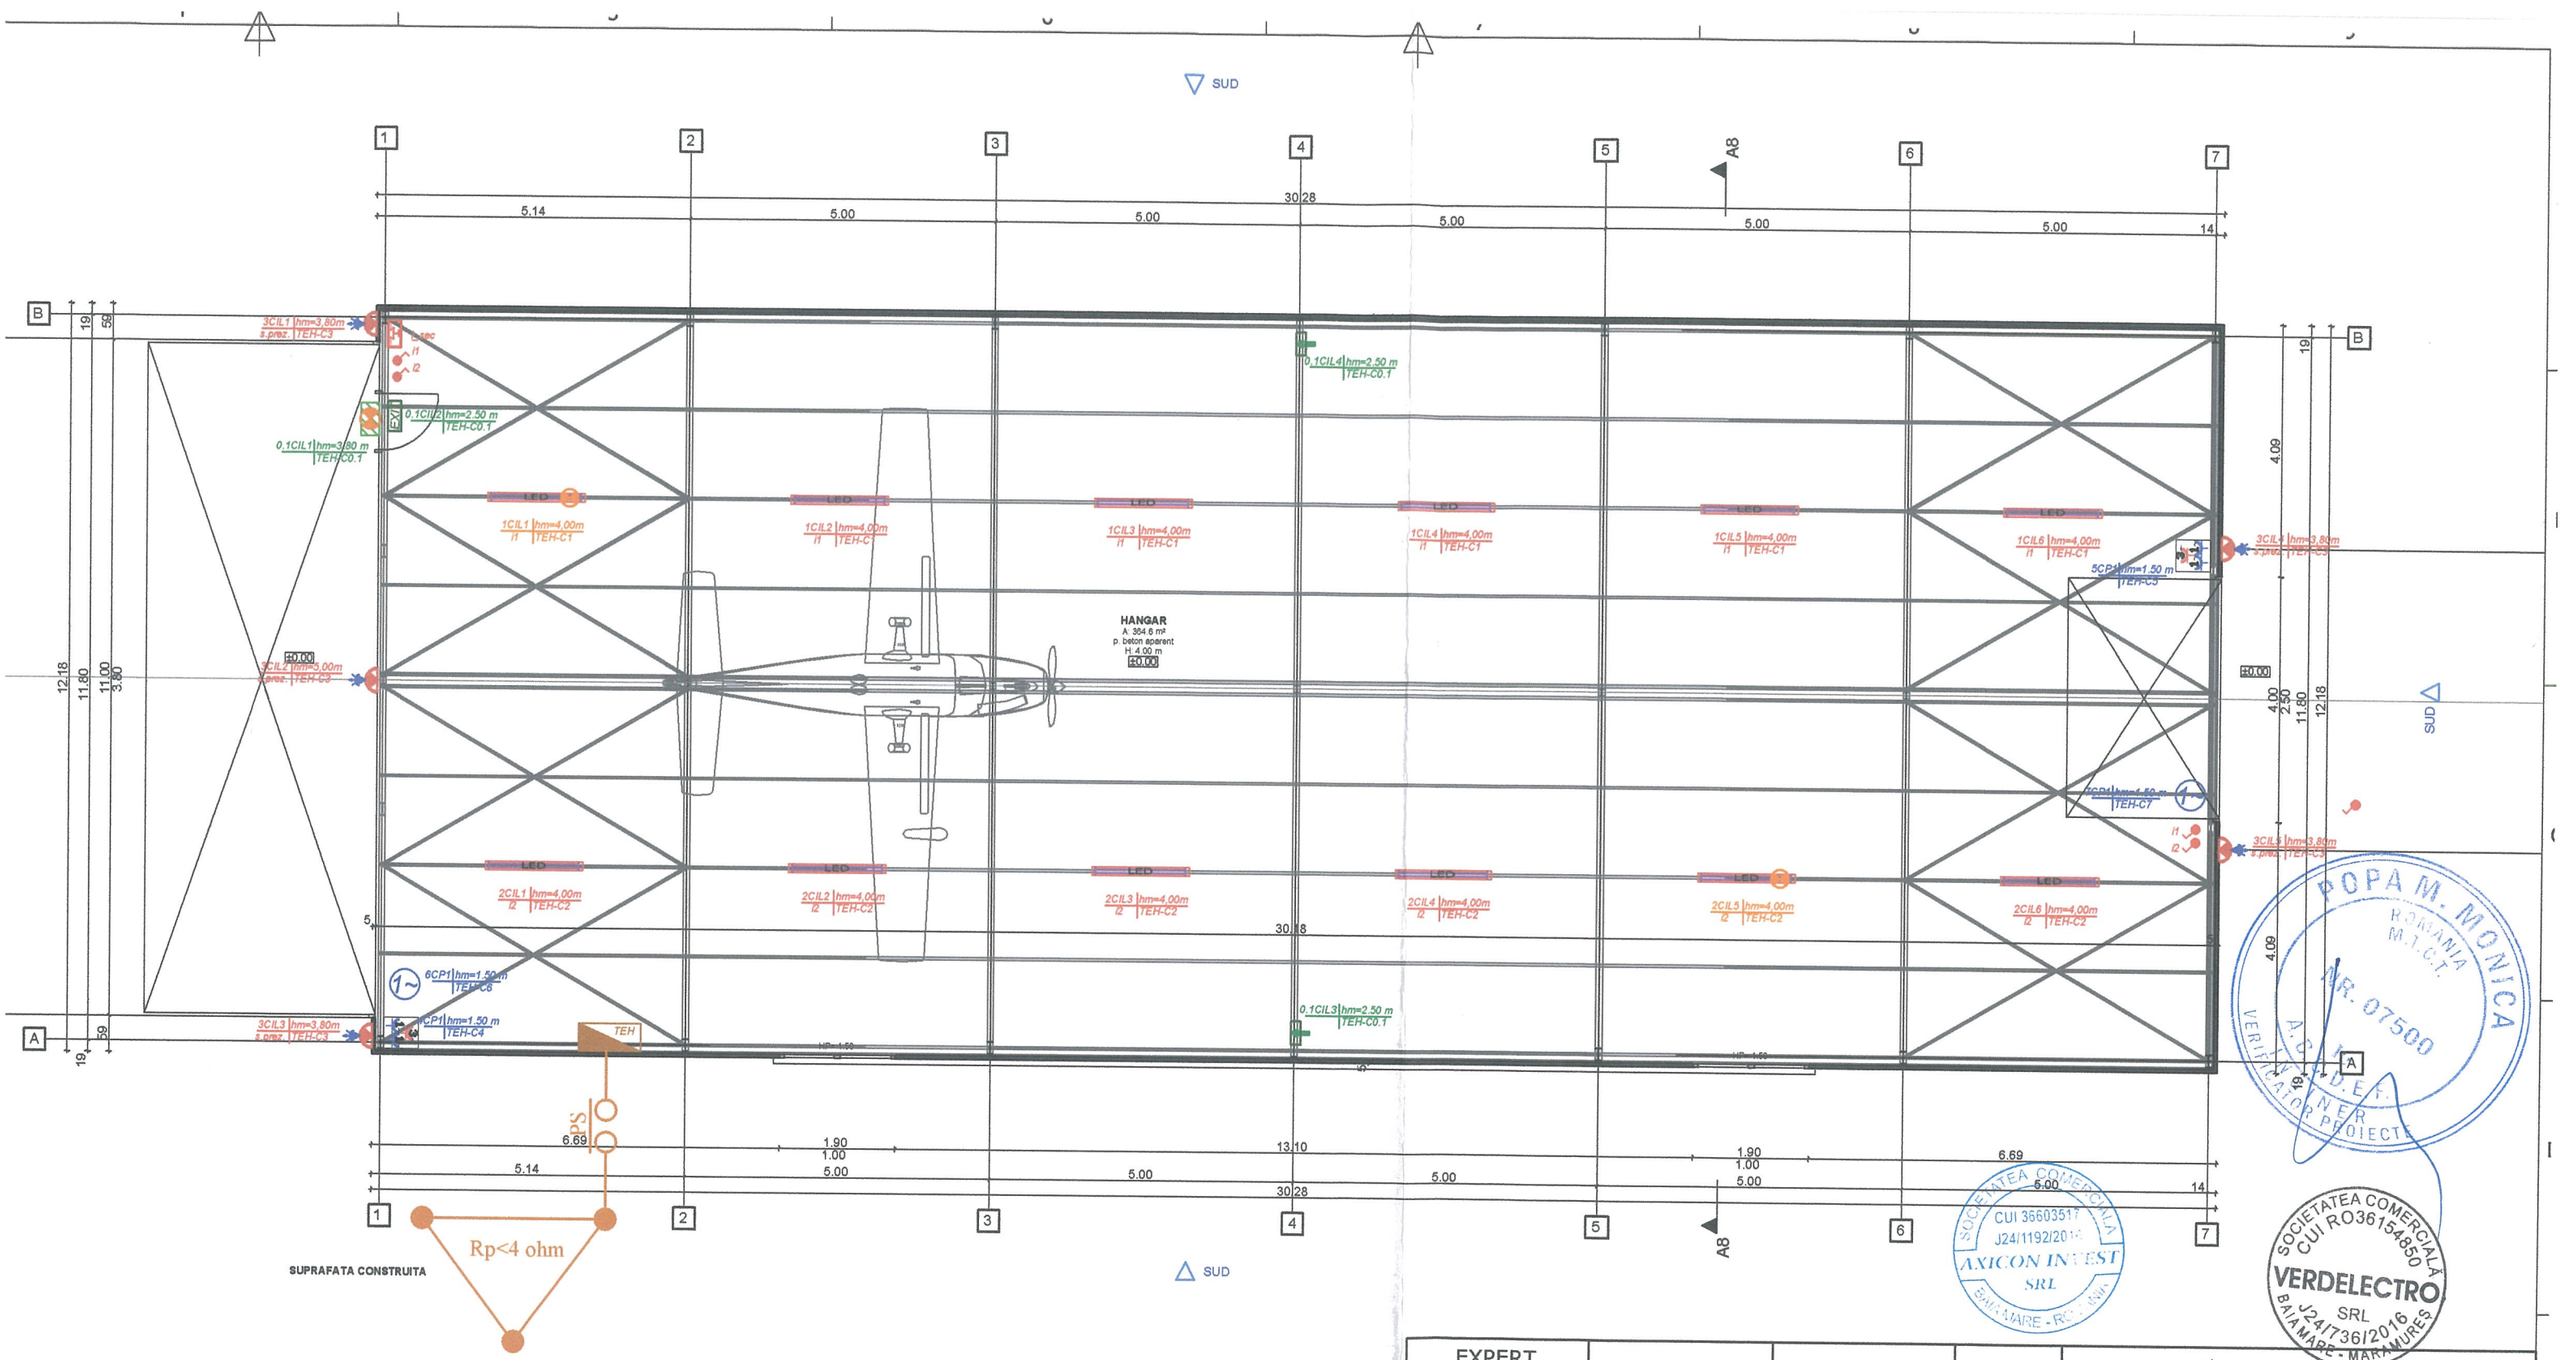


NOTA :

Clase si categorii de importanta

- In conformitate cu Cod proiectare seismica P100-1-2013:clasa de importanta "III"
- In conformitate cu HG 766/1997: categoria de importanta "C"- normala
- In conformitate cu HG 925/1995, Exigentele de verificare sunt: le

EXPERT				
VERIFICATOR				
Calitate	Nume	Semnătură	CERINȚĂ	REFERAT, Număr, Dată

Proiectant general: **SC AXICON INVEST SRL** Baia Mare, str.Granicerilor 93/43 Maramures tel: 0743-980296, e-mail: axiconinvest@gmail.com	Proiectant de specialitate: **SC VERDELECTRO SRL** Baia Mare, str. Culturii 5, cam 608 Maramures tel: 0740-358467, e-mail: office@verdelectro.ro	Beneficiar: **COMUNA SACALASENI** Adresa: Maramures, com. Sacalaseni, str. Unirii, nr.87, cod postal 437280		Proiect nr. 04/2021
		Denumire proiect: **HANGAR SI ANEXA - ZONA EUROPA**		

Calitate	Nume	Semnătură	Scara	Amplasament:	Faza
ŞEF PROIECT	ing. BALAN ALIN		1:50	Jud.Maramures, com. Sacalaseni, str. Europei, nr. 38-40	D.T.A.C.
PROIECTANT ARHITECTURA	arh. TIPLEA CRISTINA			CF 52872, nr. cad 52872	Rev.0
PROIECTANT INSTALATII EL.	ing. VERDES IONUT		Data 04.2021	INSTALATII ELECTRICE HANGAR PLAN PARTER	Planşa nr. IE 1
DESENAT	ing. VERDES IONUT				

POPA M. MONICA
ROMANIA M.L.C.T.
NR. 07500
A.C.I.D.E.R.
VERIFICATOR PROIECTE
SOCIETATEA COMERCIALA CUI 36603517 J24/1192/2016 AXICON INVEST SRL BAIA MARE - RO
SOCIETATEA COMERCIALA CUI RO36154850 VERDELECTRO SRL J24/736/2016 BAIA MARE - MARAMURES