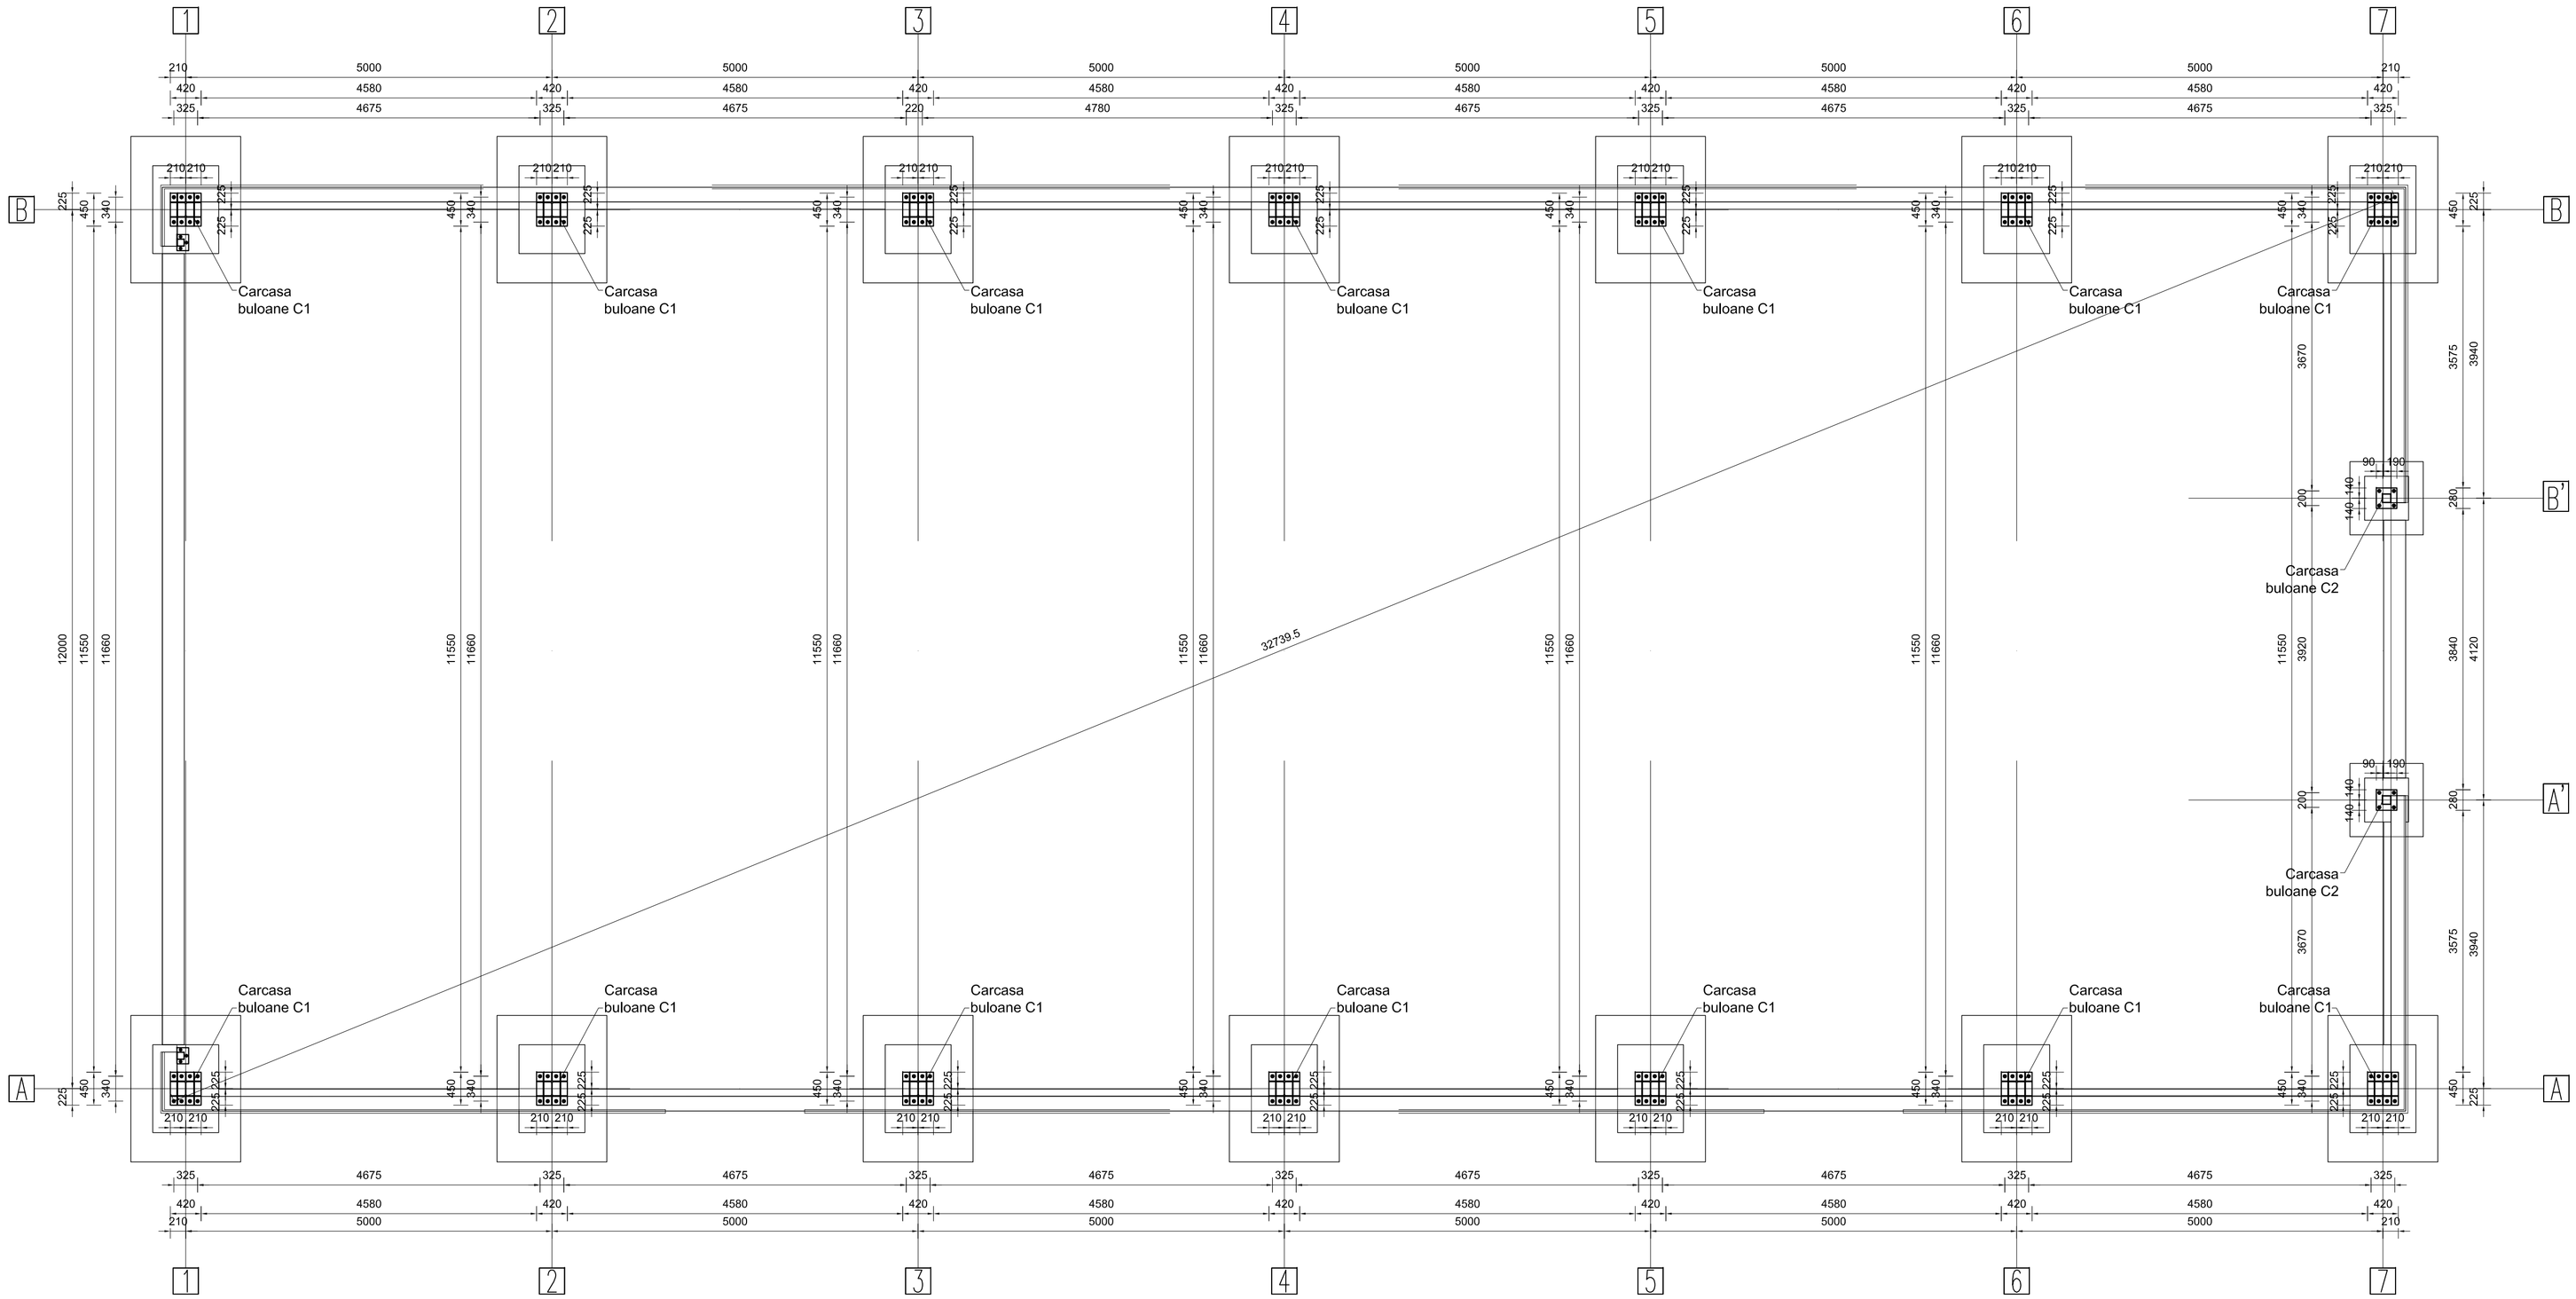


Nota:

1. Fundarea se va face pe argila si **deluviu de panta , avand Pconv.=350kPa.**
2. Adancimea minima de fundare este de 2.00m conform studiului geotehnic. In cazul in care in timpul executarii sapaturilor se constata faptul ca la cota de minus 2.00m nu este atins stratul de pietris cu nisip, beneficiarul si carstructorul au obligatia de a solicita de urgenta prezenta in santier a inginerului geolog si a inginerului structurist care vor dispune masurile necesare pentru rezolvarea problemelor.
3. Fundatiile se vor incastra in mod obligatoriu minim 20cm in terenul bun de fundare. Dupa executarea sapaturii se va trece de urgenta la turnarea betonului.
4. Inainte de turnarea betonului se va solicita in mod obligatoriu prezenta proiectantului de specialitate.
5. Beton: C8/10 - in blocurile de fundare si egalizari
   C16/20 - in cuzineti, grinzi de fundare si placa de pardoseala
6. Otel: PC52
7. In jurul constructiei se vor prevedea dreneri de colectare a apelor cu dirijarea acesteia in afara amplasamentului, evitandu-se infiltrarea apei in terenul de fundare si stagnarea acesteia la nivelul fundatiilor.
8. Turarea betonului in fundatii reprezinta FAZA DETERMINANTA.

Acoperirea cu beton:
- în placă: 20 mm
- în cuzineti , grinzi de fundare 35mm

ATENȚIE:
Orice neconcordanță între proiect și situația existentă se va aduce la cunoștința proiectantului și expertului în vederea analizării situației și prezentarea unei soluții adecvate.

OTEL BETON:
OB 37
PC 52

Verificarea tehnică de calitate se face la cerința esențială A1 conform H.G. 925/1995 completată cu ordinul MLPTL nr. 77/2003.

ATENȚIE:
Cotele de la barele de armătură și etrieri se măsoară în exterior.

BETON CLASĂ:
- C8/10 - blocuri fundare
- C16/20 - cuzineti , grinzi de fundare , placa pe sol

Zona seismică:
ag = 0.15g
Tc = 0.7 s

Categoria de importanță:D
(construcție de importanță redusă, conform H.G. nr. 766/1997)
Clasa de importanță: IV
(conform P100-2013)

EXPERT				
VERIFICATOR				
Calitate	Nume	Semnătură	CERINȚĂ	REFERAT, Număr, Dată

Proiectant general:
SC AXICON INVEST SRL
Baia Mare, str.Granicerilor 93/43 , jud. Maramureș
tel: 0743-980296,
e-mail: axiconinvest@gmail.com

Beneficiar: **COMUNA SACALASENI**
cu sediul în: jud.Maramures, com.Sacalaseni , str.Unirii nr,87

Denumire proiect:
HANGAR SI ANEXA ZONA EUROPA

Proiect nr. 4/2021

Calitate	Nume	Semnătură
ŞEF PROIECT	ing. BALAN ALIN	
PROIECTANT ARHITECTURA	arh. TIPLEA CRISTINA	
PROIECTANT REZISTENTA	ing. BALAN ALIN	
DESENAT	ing. BALAN ALIN	

Scara 1:50

Amplasament:
Jud.Maramures, comuna Sacalaseni
str. Europei , nr.38-40 , nr.cad.52872

Faza P.T.

Rev.0

Data 04.2021

PLAN DISPUNERE CARCASE BULOANE DE ANCORAJ

Planșa nr. RF_02