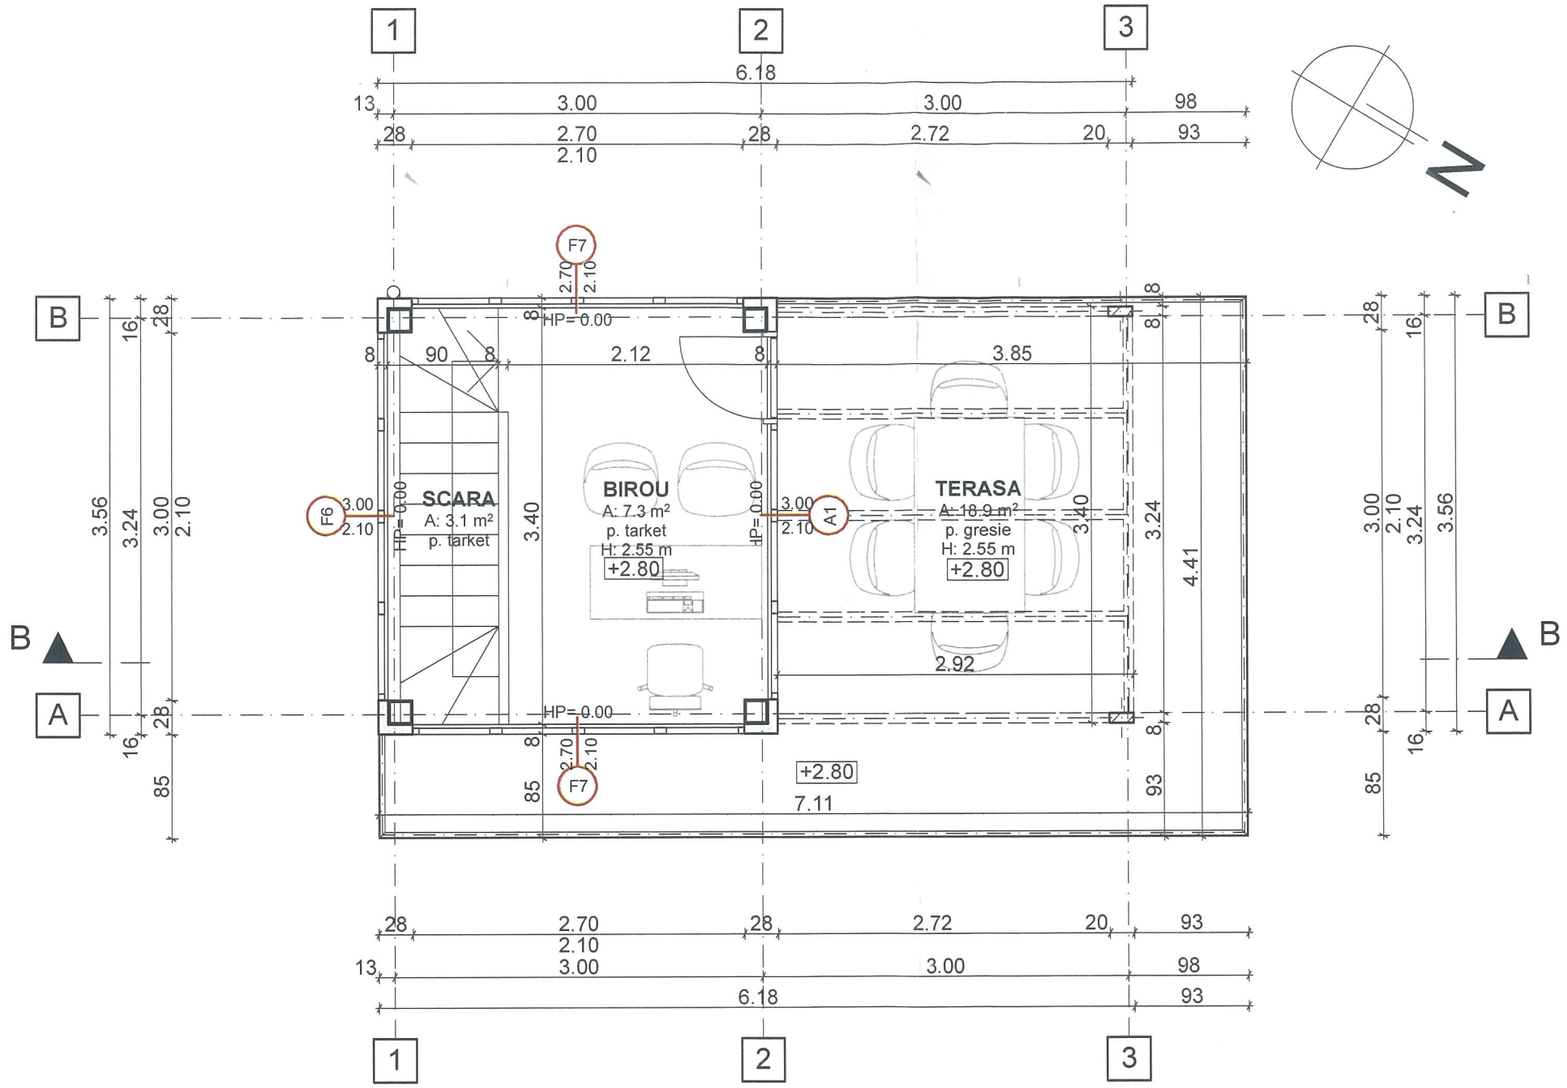


LISTA SPATII ETAJ	
Scara	3.1 mp
Birou	7.3 mp
Terasa	18.9 mp
S. UTILA 10.4 MP	
S. CONSTRUITA 11.6 MP	

SOCIETATEA COMERCIALA AXICON INVEST SRL CUI 36303517 J24/1192/2016 BAIA MARE - ROMANIA

ORDINUL ARHITECȚILOR DIN ROMÂNIA
TN 6712
Cristina ȚIPLEA
Arhitect cu drept de semnătură

EXPERT				
VERIFICATOR				
Calitate	Nume	Semnătură	CERINȚĂ	REFERAT, Număr, Dată

Proiectant general:
SC AXICON INVEST SRL
Baia Mare, str.Granicerilor 93/43 , jud. Maramureş
tel: 0743-980296,
e-mail: axiconinvest@gmail.com

Beneficiar: **COMUNA SACALASENI**
Adresa: Maramures, com. Sacalaseni, str. Unirii, nr.87, cod postal 437280

Denumire proiect:
HANGAR SI ANEXA - ZONA EUROPA

Proiect nr. 04/2021

Calitate	Nume	Semnătură
ŞEF PROIECT	ing. BALAN ALIN	
PROIECTANT ARHITECTURA	arh. TIPLEA CRISTINA	
PROIECTANT REZISTENTA	ing. BALAN ALIN	
DESENAT	arh. TIPLEA CRISTINA	

Scara 1:50

Amplasament:
Jud.Maramures, com. Sacalaseni, str. Europei, nr. 38-40
CF 52872, nr. cad 52872

Faza: D.T.A.C.+P.T.
Rev.0

Data 05.2021

TABLOU DE TAMPLARIE ANEXA ETAJ

Planşa nr. A-17