
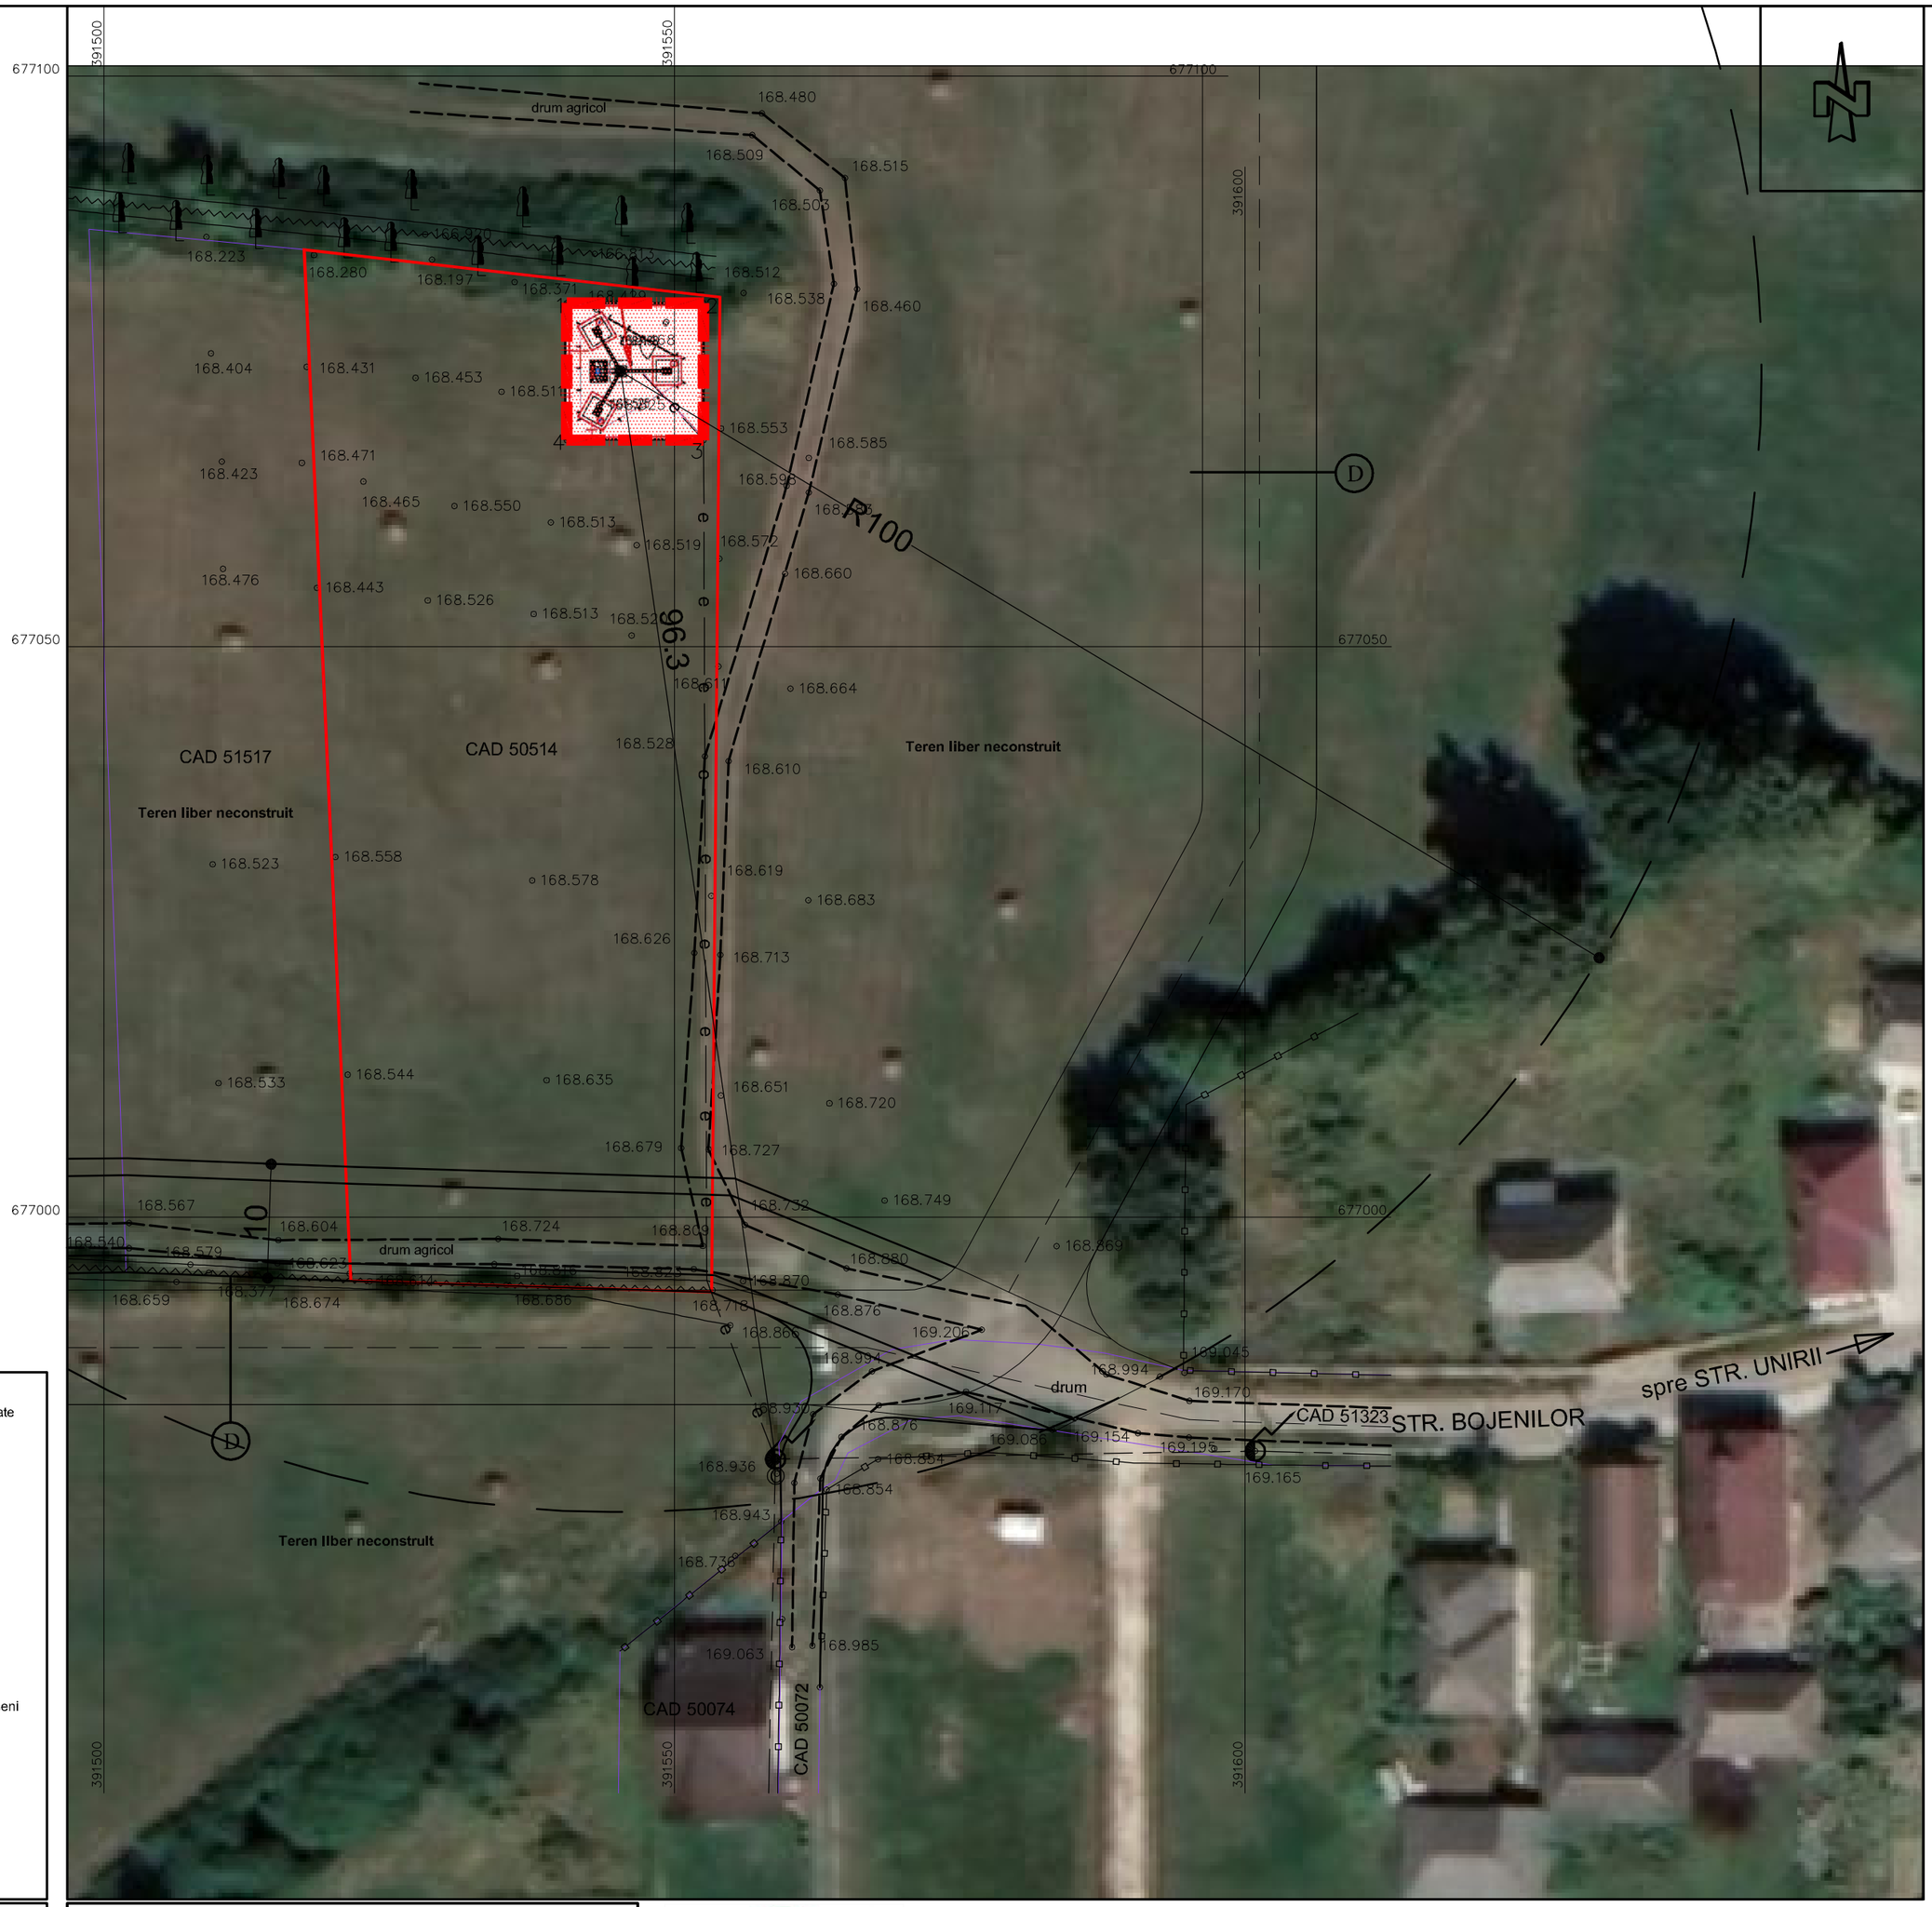


Lengendã :

- Limita zonei studiate
- Limita zonei reglementate Perimetru Rcs-Rds
- Drum
- Gard
- Sant / canal
- Imobile intabulate
- L.E.A JT
- Stalp beton
- Contor curent
- Copac / tufa
- e — Traseu propus bransament electric
- Traseu drum propus conform P.U.G. Sacalaseni
- Propunere deviere traseu str. Bojenilor

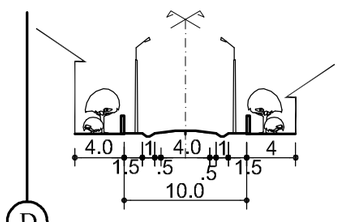

Sectiune de drum propusa conform P.U.G. Sacalaseni

BILANT TERITORIAL -SITUATIE PROPUSĂ

Nr. crt.	ZONE FUNCTIONALE	mp
1	Teren aflat in proprietatea privata a persoanelor fizice - faneata, intravilan - nr. CAD 50514	2873mp
2	Incinta inchiriată pt.statie de comunicatii	144mp
3	TOTAL	3017 mp

INDICI MAXIMI DE OCUPARE A TERENULUI

POT maxim= 35%, CUT maxim= 0.8

INDICI PROPUS DE OCUPARE A TERENULUI

POT propus= 2,2%, CUT propus= 0.02

REGISTRUL URBANIȘTILOR DIN ROMÂNIA — RUR — Oksana V. FLORESCU — arhitect — BCDEF 6 — SPECIALIST CU DREPT DE SEMNĂTURĂ

ORDINUL ARHITECȚILOR DIN ROMÂNIA — 00239 — Oxana Nicoleta CRACIUN — Arhitectă drept de semnătură

Birou Individual De arhitectura OXANA N. CRACIUN Bala Mare C.I.F 21122094

Verificator/Expert	Nume	Semnatura	Cerinta	Referat / Expertiza / Data

birou individual de arhitectură OXANA N. CRĂCIUN nr. de înregistrare în t.n.a. 00239

Initiatori: RCS & RDS S.A.
Sediu: București, Sector 5, Str. Dr. Staicovici nr. 75, Forum 2000 Building, Faza I, Etaj2

pr. nr. 440/2021

Specificatie	Nume	Semnatura	scara:
Proiectat urb.	Arh.Oksana Florescu		1:500
Proiectat arh.	Arh.Oxana N. Craciun		
Desenat	"		

Titlu proiect: ELABORARE P.U.Z. PENTRU: CONSTRUIRE STAȚIE DE BAZĂ PENTRU SERVICII DE COMUNICAȚII ELECTRONICE

Amplasament: Com. Săcălășeni, Sat Săcălășeni f.nr., Jud. Maramureș

faza. P.U.Z.

Titlu plansa: REGLEMENTARI EDILITARE

pl.nr. A04