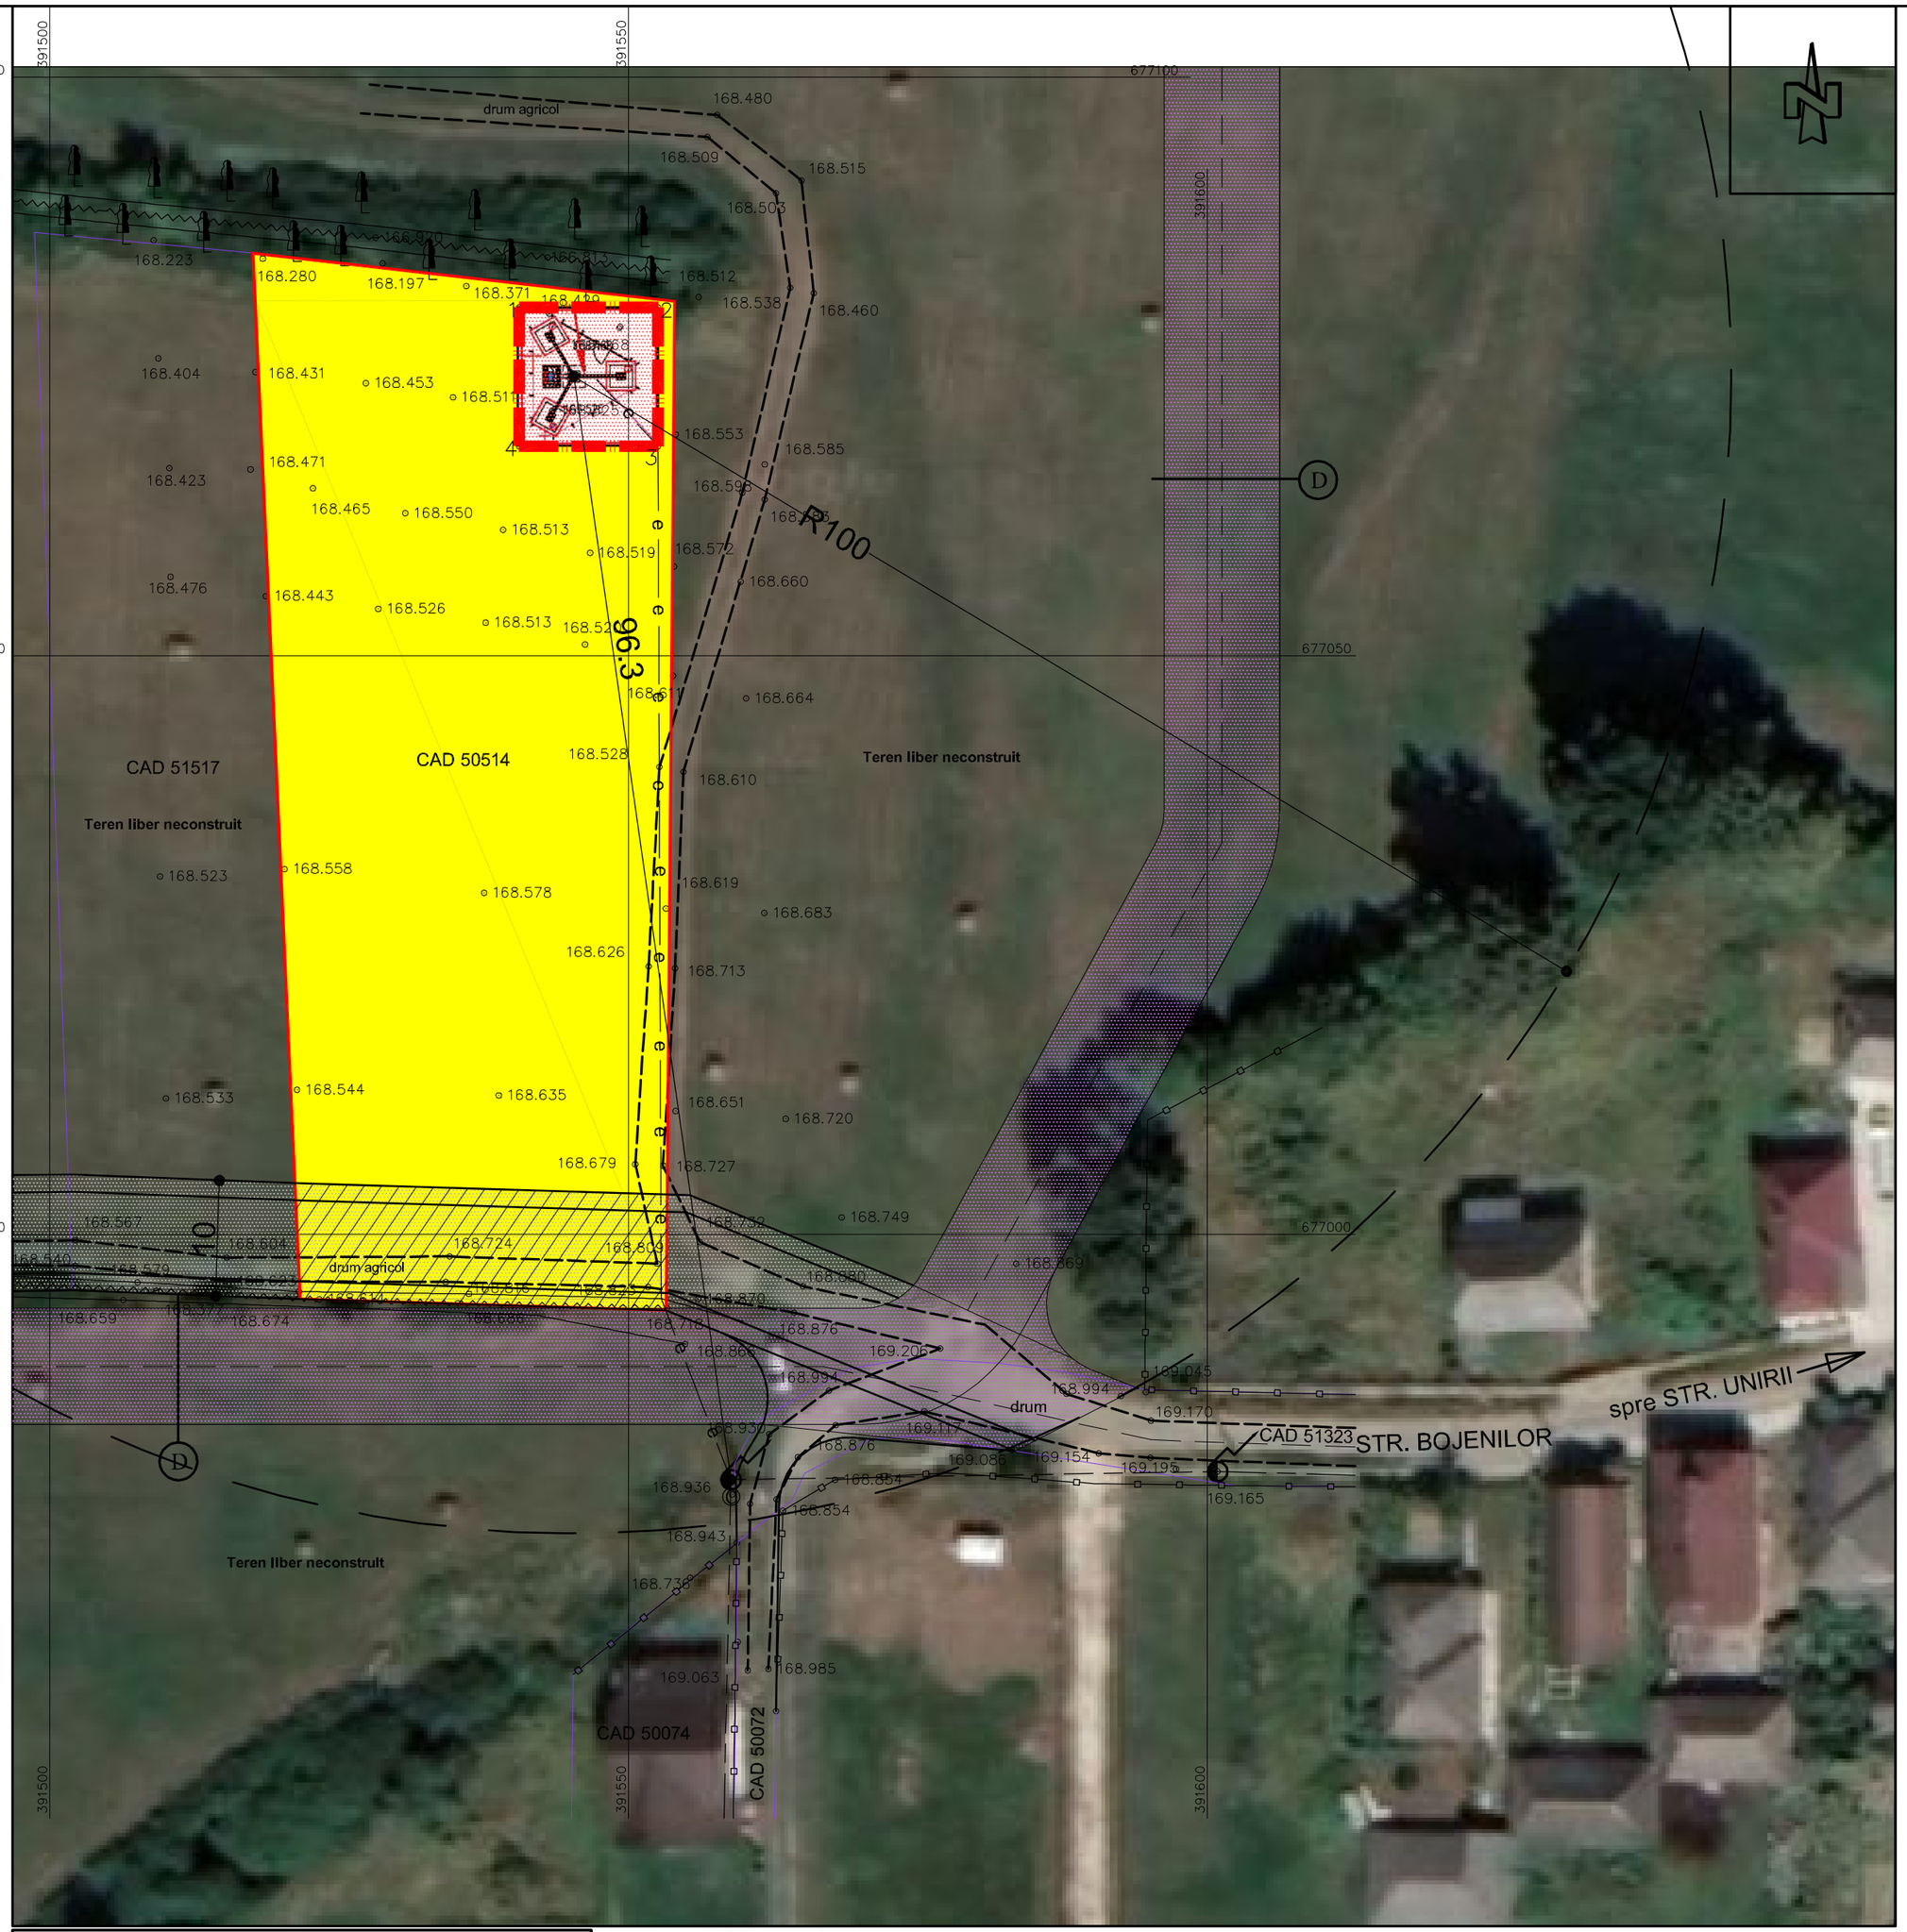


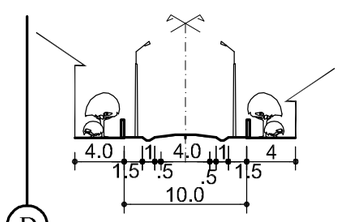

## Lengendã :

- Limita zonei studiate
- Limita zonei reglementate Perimetru Rcs-Rds
- Drum
- Gard
- Sant / canal
- Imobile intabulate
- L.E.A JT
- Stalp beton
- Contor curent
- Copac / tufa
- Traseu propus bransament electric
- Traseu drum propus conform P.U.G. Sacalaseni
- Propunere deviere traseu str. Bojenilor

- Terenuri proprietate privata a persoanelor fizice sau juridice

CIRCULATIA TERENURILOR

- Teren ce se intentioneaza a fi trecut in domeniul public




Sectiune de drum propusa conform P.U.G. Sacalaseni

| BILANT TERITORIAL -SITUATIE PROPUSĂ | | |
|---|---|---|
| Nr. crt. | ZONE FUNCTIONALE | mp |
| 1 | Teren aflat in proprietatea privata a persoanelor fizice - faneata, intravilan - nr. CAD 50514 | 2873mp |
| 2 | Incinta inchiriată pt.statie de comunicatii | 144mp |
| 3 | TOTAL | 3017 mp |

INDICI MAXIMI DE OCUPARE A TERENULUI

POT maxim= 35%, CUT maxim= 0.8

INDICI PROPUS DE OCUPARE A TERENULUI

POT propus= 2,2%, CUT propus= 0.02

REGISTRUL URBANIȘTILOR DIN ROMÂNIA
RUR
Oksana V. FLORESCU
arhitect
BCDEF 6
SPECIALIST CU DREPT DE SEMNĂTURA

ORDINUL ARHITECȚILOR DIN ROMÂNIA
00239
Oxana Nicoleta CRACIUN
Arhitect cu drept de semnătură

Birou individual de arhitectură
OXANA N. CRACIUN
Bala Mare
C.I.F 21122094

| Verificator/Expert | Nume | Semnatura | Cerinta | Referat / Expertiza / Data |
|---|---|---|---|---|
| | | | | |

birou individual de arhitectură
OXANA N. CRĂCIUN
ar. de înregistrare în t.n.a. 00239

Initiatori:
RCS & RDS S.A.
Sediu: București, Sector 5, Str. Dr. Staicovici nr. 75, Forum 2000 Building, Faza I, Etaj2

pr. nr. 440/2021

| Specificatie | Nume | Semnatura | scara: |
|---|---|---|---|
| Proiectat urb. | Arh.Oksana Florescu | | 1:500 |
| Proiectat arh. | Arh.Oxana N. Craciun | | |
| Desenat | " | | |

Titlu proiect: ELABORARE P.U.Z. PENTRU: CONSTRUIRE STAȚIE DE BAZĂ PENTRU SERVICII DE COMUNICAȚII ELECTRONICE

Amplasament: Com. Săcălășeni, Sat Săcălășeni f.nr., Jud. Maramureș

faza. P.U.Z.

Titlu plansa: PROPRIETATE ASUPRA TERENURILOR

pl.nr. A05